





### AMBIENTES A SEREM MOBILIADOS

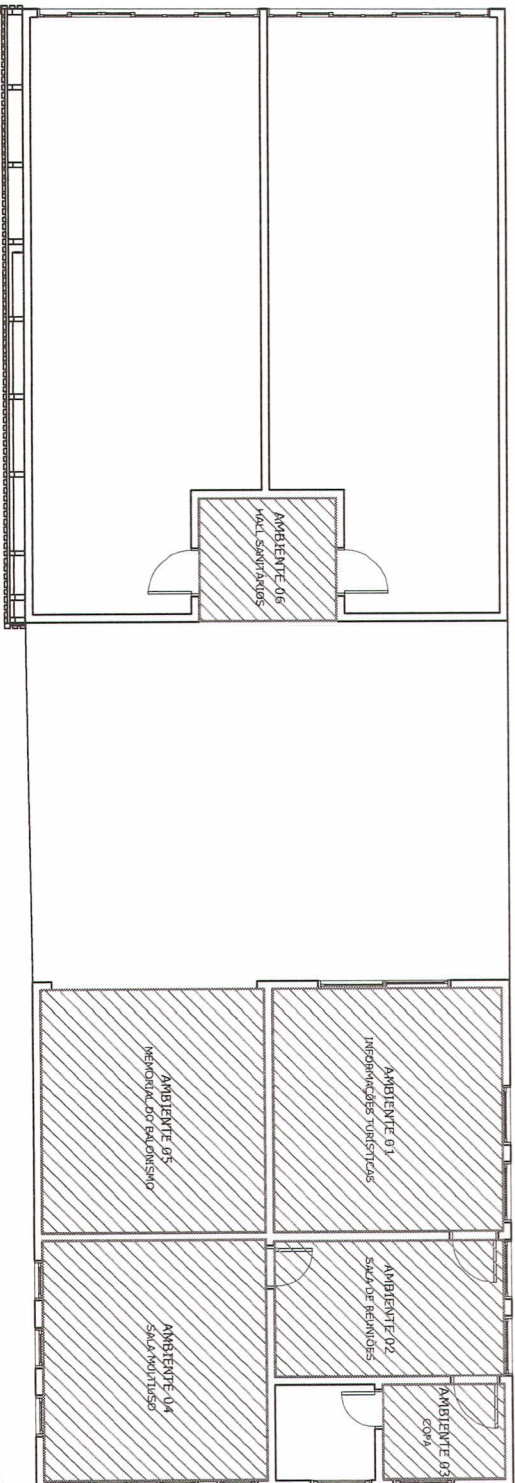

PLANTA BAIXA - BILHETERIA BALONISMO  
ESCALA 1/100

*VB.*  
Mariana Bigarella  
Arquiteta e Urbanista  
CAU/RS A52536-7






AMBIENTE 01  
INFORMAÇÕES TURÍSTICAS

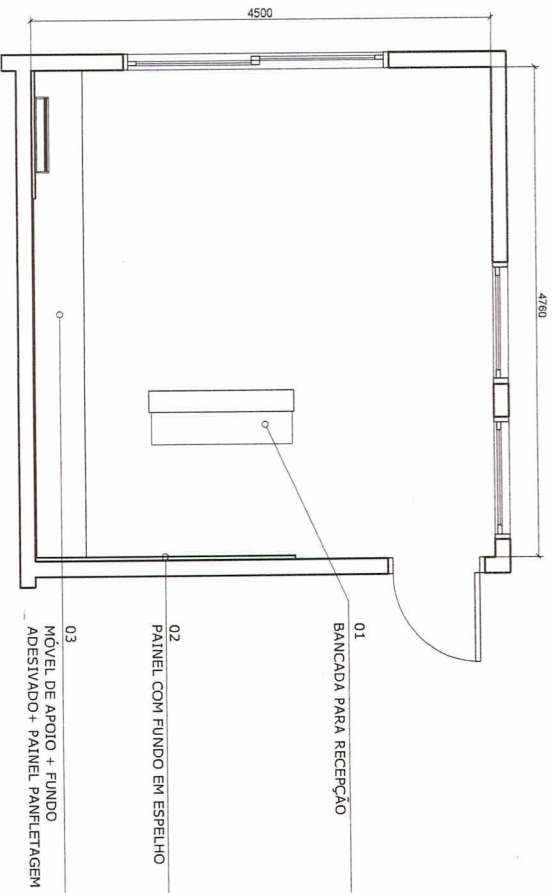


PLANTA BAIXA  
ESCALA 1/50

*MB*  
Mariana Bigarella  
Arquiteta e Urbanista  
CAU/RS A52536-7




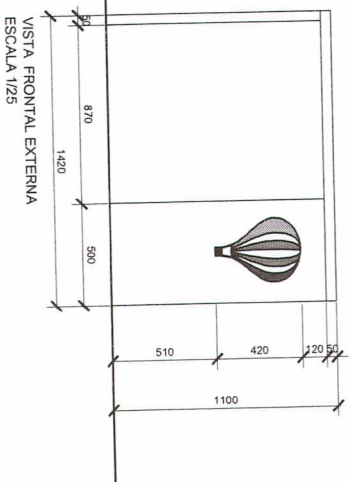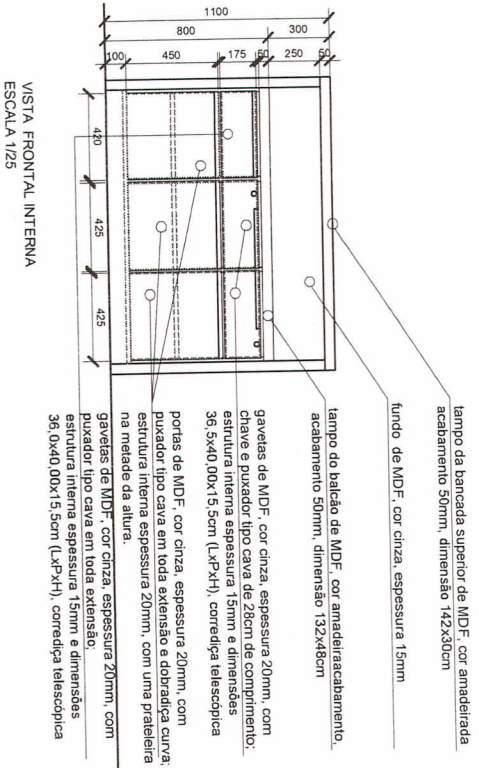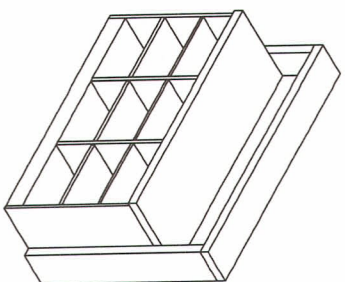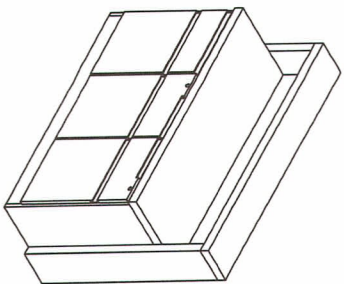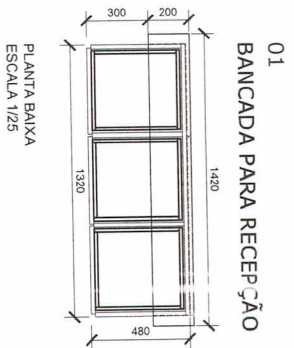

02  
PAINEL COM FUNDO DE ESPELHO

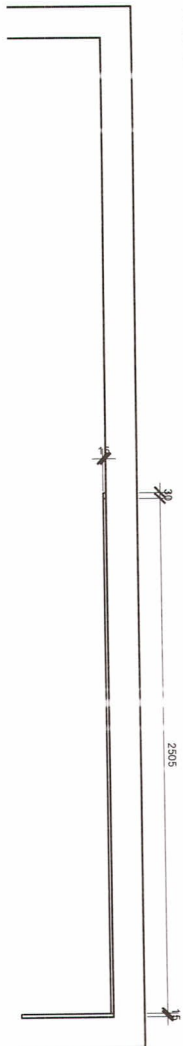

PLANTA BAIXA  
ESCALA 1/25

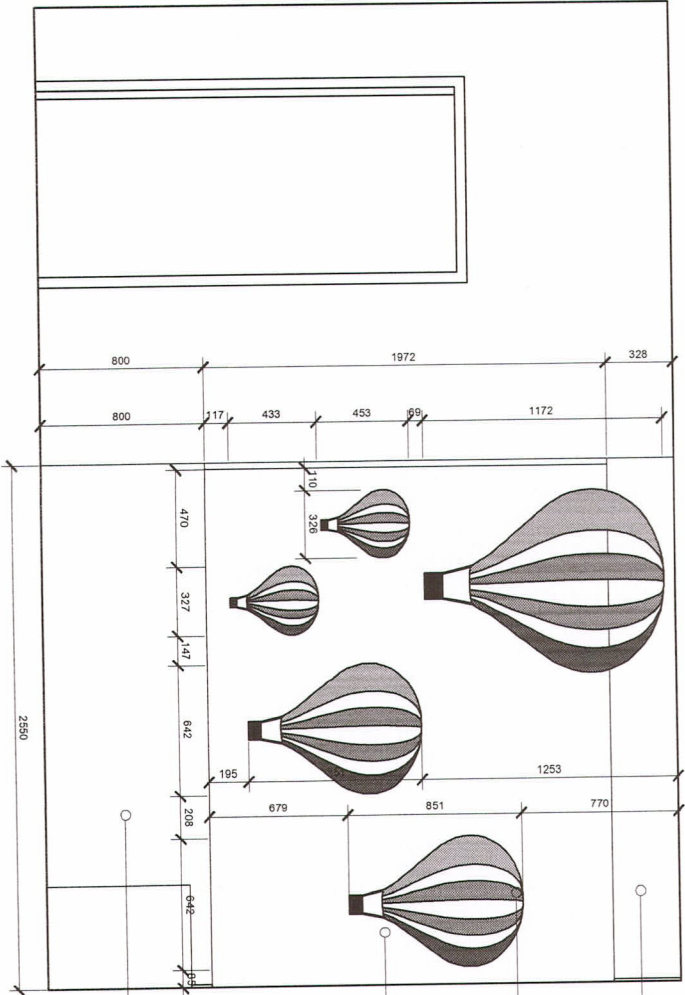

fundo de MDF, cor amadeirada, espessura 15mm, dimensão 254x32, 8cm

balões de MDF, quatro tons de cinza (do mais escuro ao mais claro), espessura 6mm, dimensão conforme o projeto


fundo espelho 6mm aplicado sobre MDF 6mm

fundo de MDF, cor amadeirada, espessura 15mm, dimensão 254x80cm (alinhado com espelho do móvel de apoio lateral)

VISTA FRONTAL  
ESCALA 1/25


*VB.*  
Mariana Bigarella  
Arquiteta e Urbanista  
CAU/RS A52536-7

03  
MÓVEL DE APOIO+ FUNDO ADESIVADO+ PAINEL PANFLETAGEM

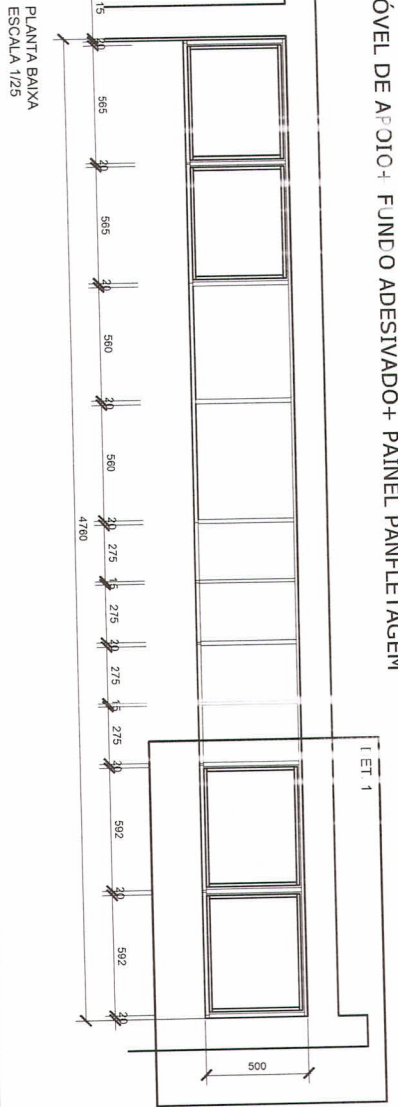

PLANTA BAIXA  
ESCALA 1/25

*YB*  
Mariana Bigarella  
Arquiteta e Urbanista  
CAURS A52538-7

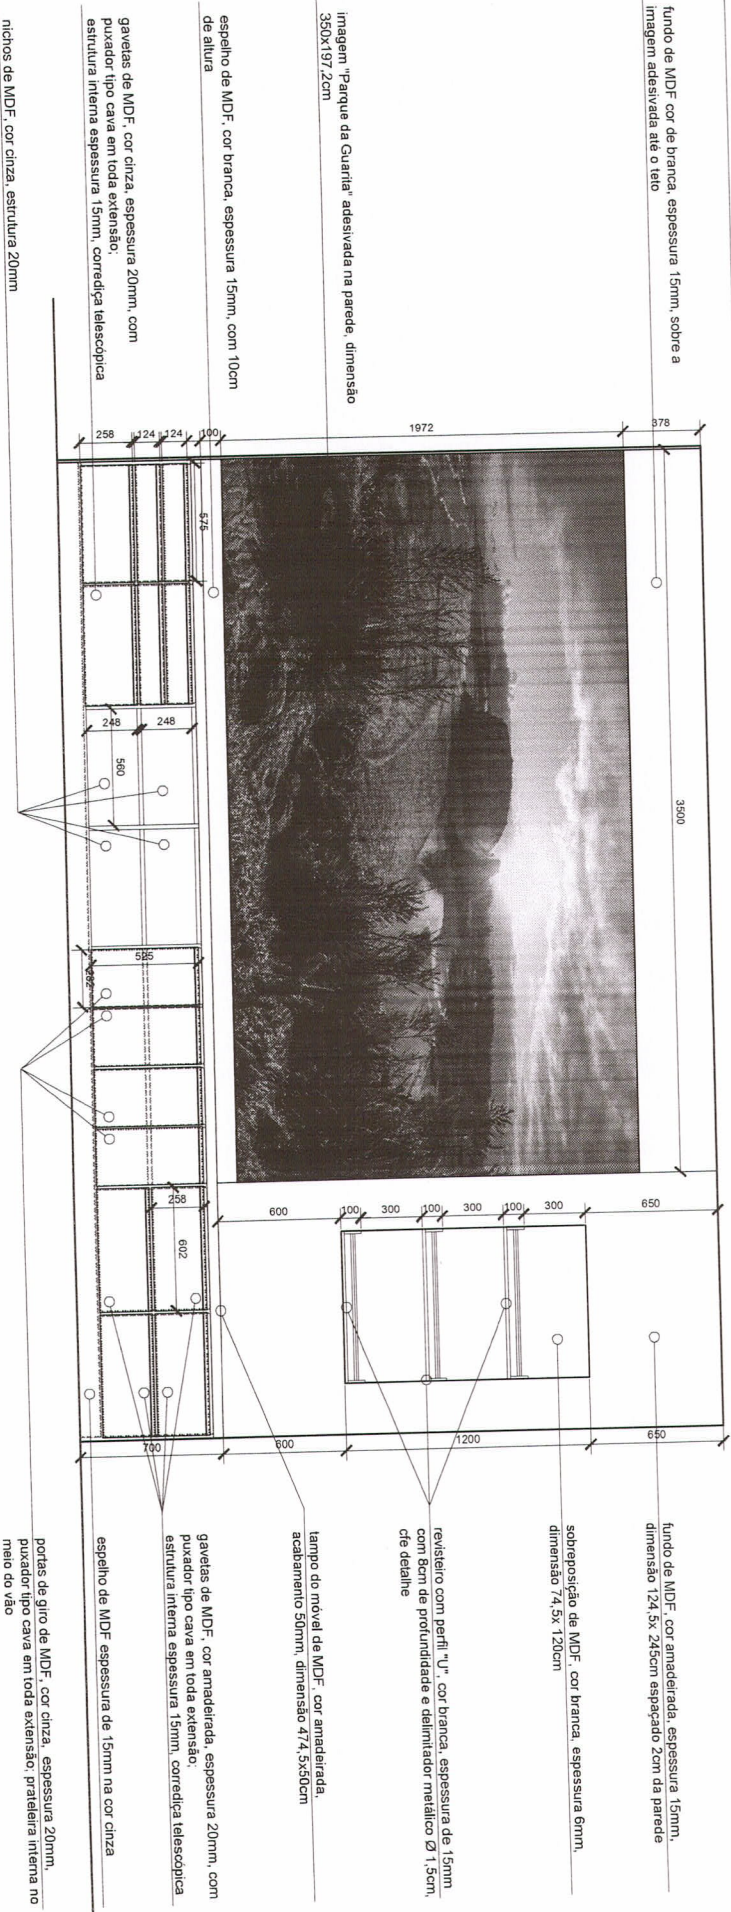

VISTA FRONTAL  
ESCALA 1/25

fundo de MDF cor de branca, espessura 15mm, sobre a imagem adesivada até o tecto

imagem "Parque da Guarilar" adesivada na parede, dimensão 3500x1972cm

espelho de MDF, cor branca, espessura 15mm, com 10cm de altura

gavetas de MDF, cor cinza, espessura 20mm, com puxador tipo cava em toda extensão, estrutura interna espessura 15mm, corredeira telescópica

nichos de MDF, cor cinza, estrutura 20mm

fundo de MDF, cor amadeirada, espessura 15mm, dimensão 124,5x 245cm espaçado 2cm da parede

sobreposição de MDF, cor branca, espessura 6mm, dimensão 74,5x 120cm

relevo com perfil "U", cor branca, espessura de 15mm com 8cm de profundidade e delimitador metálico Ø 1,5cm, cite detalhe




tampo do movel de MDF, cor amadeirada, acabamento 50mm, dimensão 47,4,5x50cm

gavetas de MDF, cor amadeirada, espessura 20mm, com puxador tipo cava em toda extensão, estrutura interna espessura 15mm, corredeira telescópica

espelho de MDF espessura de 15mm na cor cinza

portas de giro de MDF, cor cinza, espessura 20mm, puxador tipo cava em toda extensão, prateleira interna no meio do vão

MOBILIÁRIO BALONISMO - INFORMAÇÕES TURÍSTICAS: MÓVEL DE APOIO + PAINEL

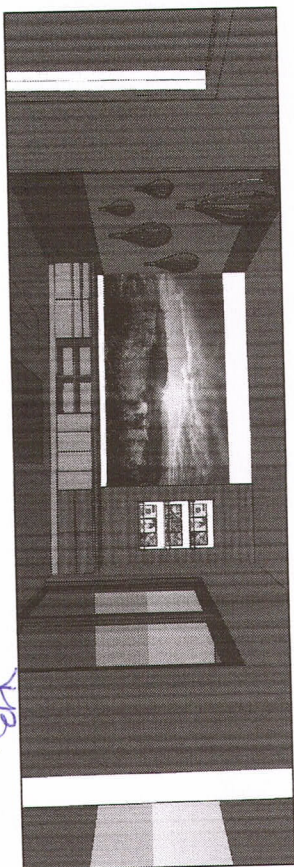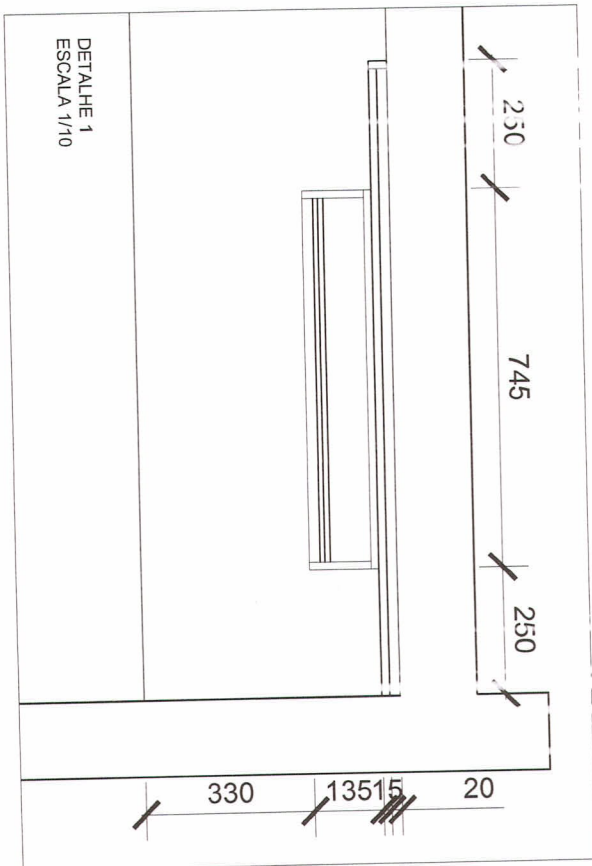
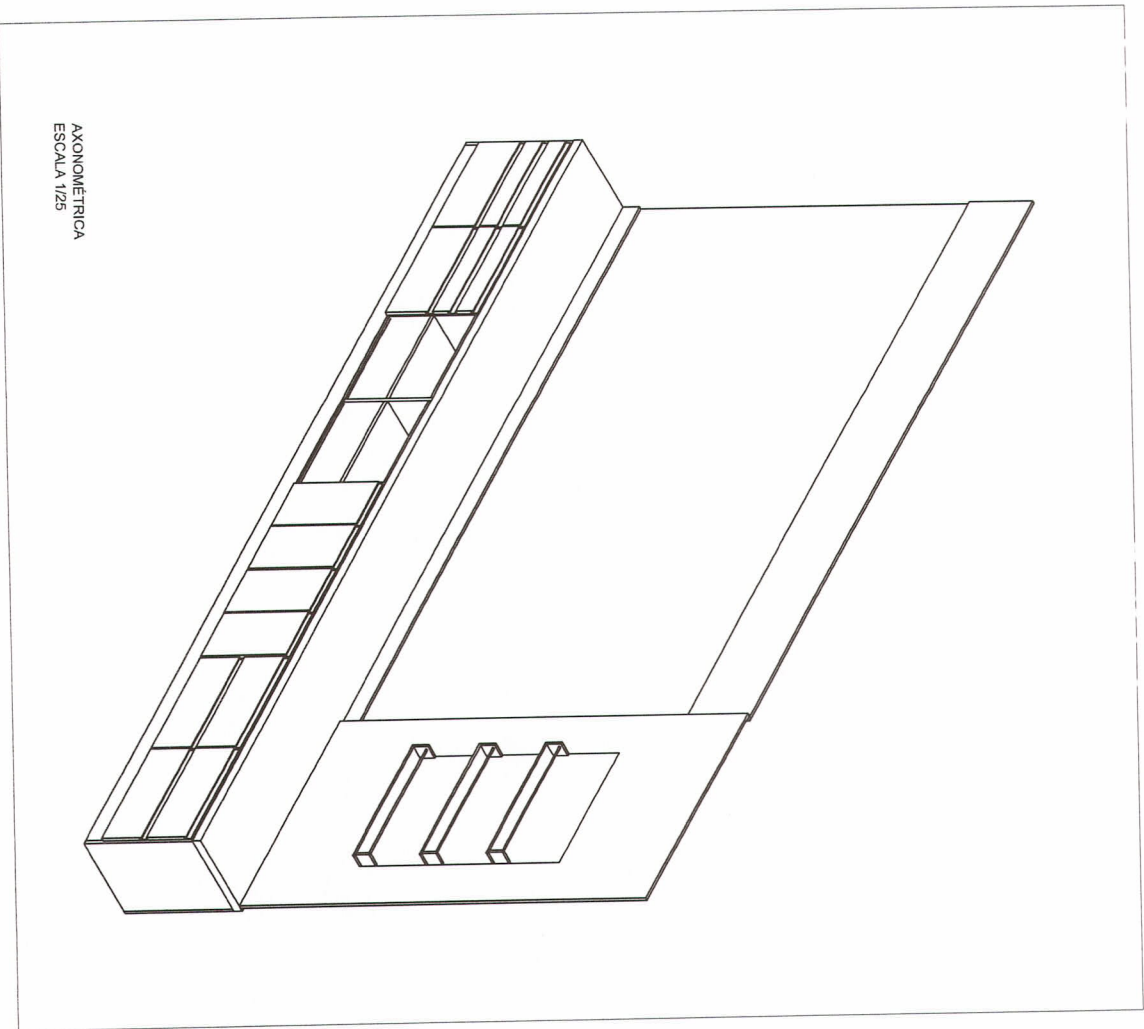


Mariana Bigarella  
Arquiteta e Urbanista  
CAU/RS A52533-7

MOBILIÁRIO BALONISMO - INFORMAÇÕES TURÍSTICAS: MÓVEL DE APOIO + PAINEL


06

AMBIENTE 02  
SALA DE REUNIÕES

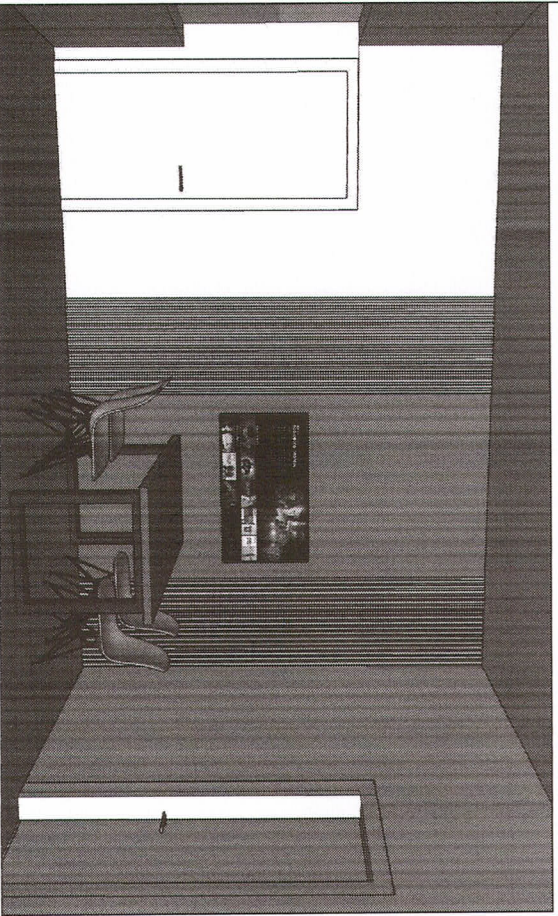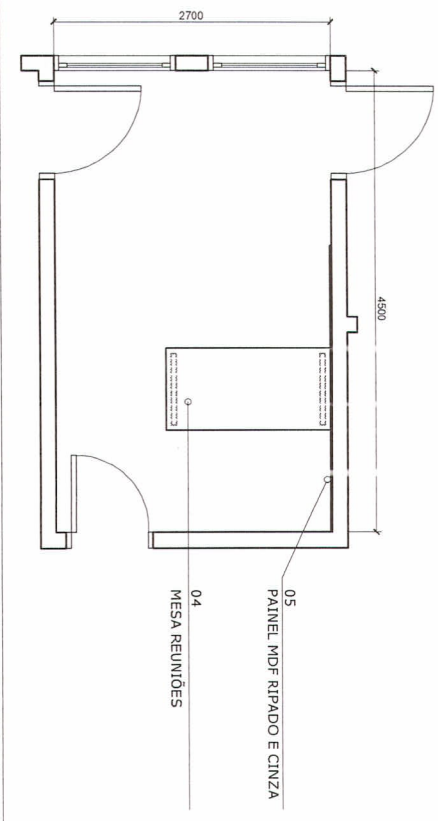


MOBILIÁRIO BALONISMO - REUNIÕES/ ADMINISTRATIVO: MESA

01  
MESA REUNIÕES

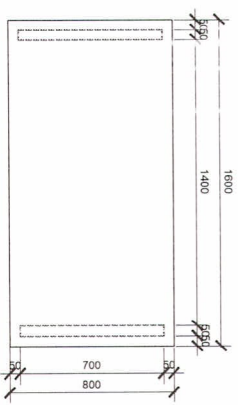


PLANTA BAIXA  
ESCALA 1/25

*M.B.*  
Mariana Bigarella  
Arquiteta e Urbanista  
CAU/RS A52535-7

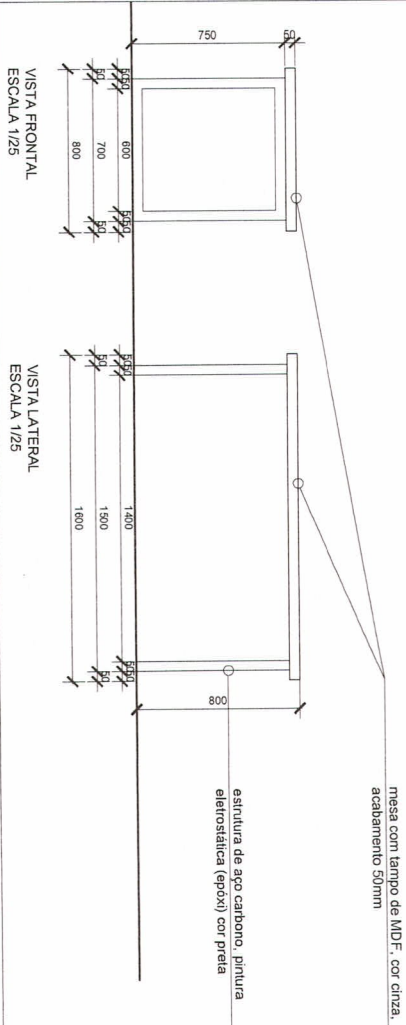


VISTA LATERAL  
ESCALA 1/25

VISTA FRONTAL  
ESCALA 1/25

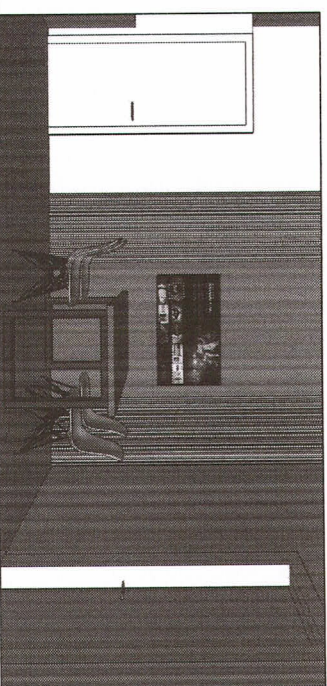


07

PLANTA EAIXA  
ESCALA 1/25

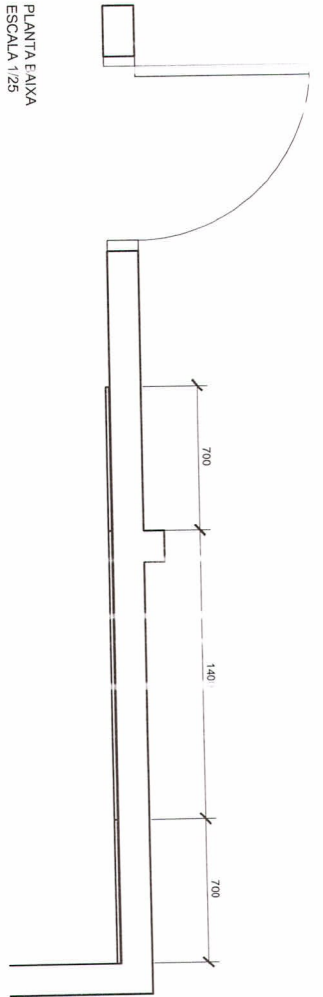

*MB.*  
Mariana Bigarella  
Arquiteta e Urbanista  
CAU/RS A52535-7

VISTA FRONTAL  
ESCALA 1/25

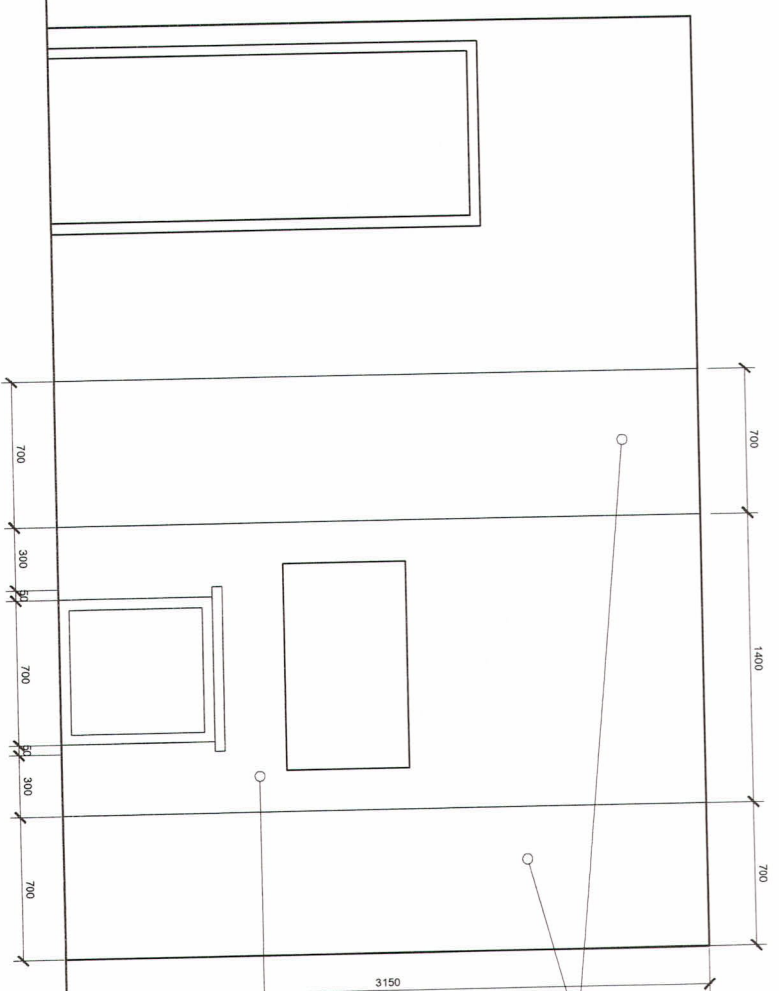

MDF ripado espessura 15 mm aplicado no MDF 6mm cor amadeirada, dimensao 70,00x 310cm


fundo de MDF cinza, espessura 15mm, dimensao 140,00x 310cm espaçado da parede para alinhar com o MDF ripado das laterais

MOBILIÁRIO BALONISMO - REUNIÕES/ ADMINISTRATIVO: PAINEL MDF RIPADO E CINZA


08




AN B ENTE 04  
SALA MULTTUSO

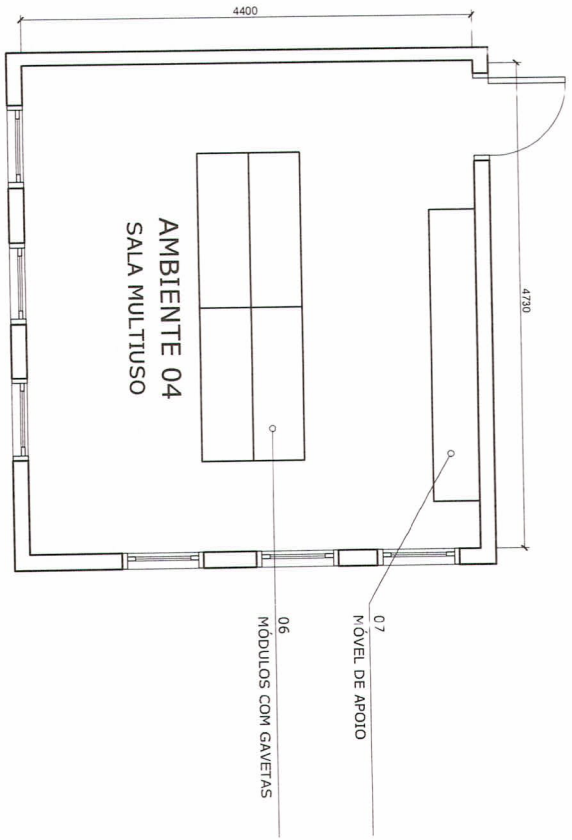


06  
MÓDULOS COM GAVETAS

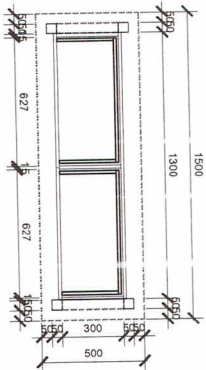

PLANTA BAIXA  
ESCALA 1/25

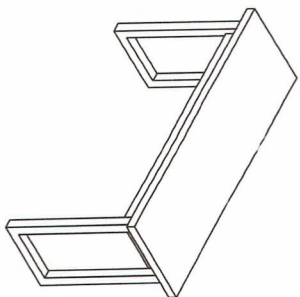



Mariana Bigarella  
Arquiteta e Urbanista  
CAU/RS A52535-7

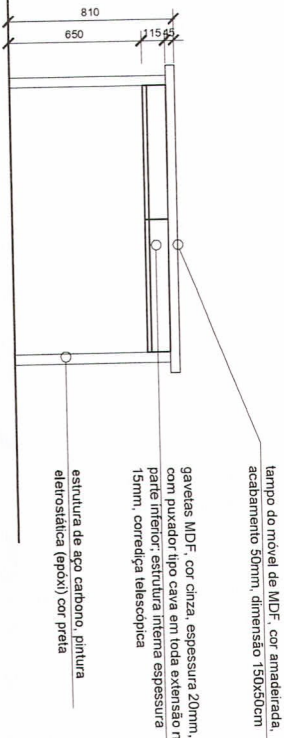

tampo do móvel de MDF, cor amaderada,  
acabamento 50mm, dimensão 150x50cm

gavetas MDF, cor cinza, espessura 20mm,  
com puxador tipo cava em toda extensão na  
parte inferior; estrutura interna espessura  
15mm, corredilha telescópica


estrutura de aço carbono, pintura  
eletrolítica (epóxi) cor preta

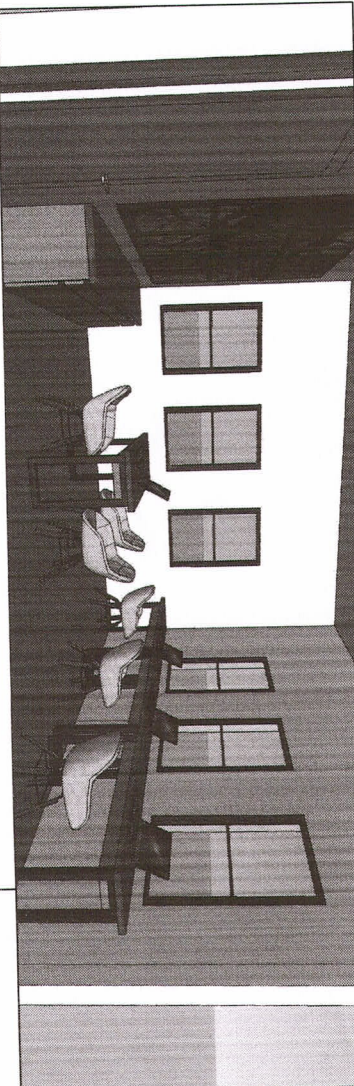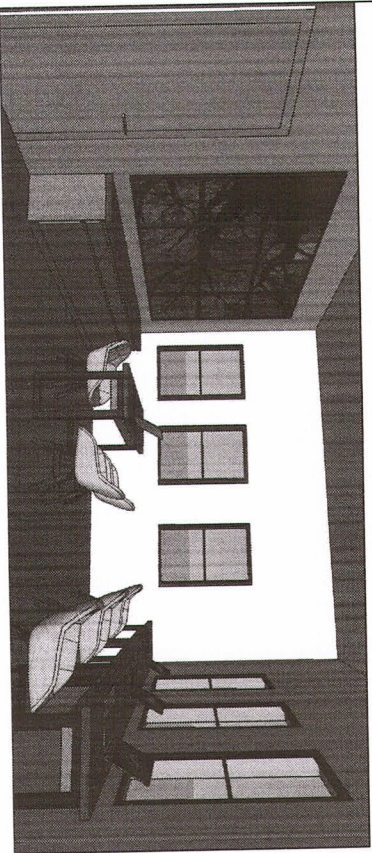


MOBILIÁRIO BALONISMO - SALA MULTTUSO: MÓDULOS EM GAVETA

09


07  
MÓVEL DE APOIO

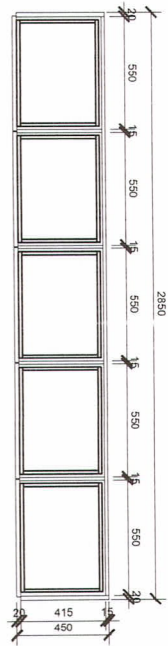


PLANTA BAIXA  
ESCALA 1/25

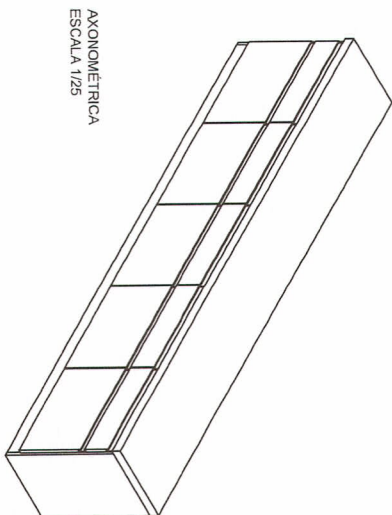

AXONOMETRICA  
ESCALA 1/25

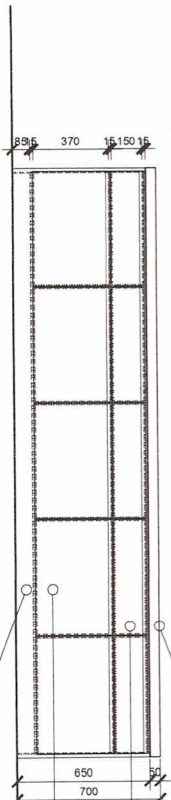

VISTA FRONTAL  
ESCALA 1/25

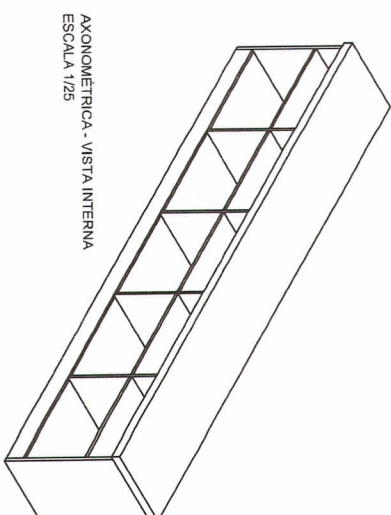

AXONOMETRICA - VISTA INTERNA  
ESCALA 1/25




tampo do móvel de MDF, cor amadeirada, acabamento 50mm, dimensão 285x45cm

gavetas MDF, cor cinza, espessura 20mm, com puxador tipo cava em toda extensão; estrutura interna espessura 15mm, corredeira telescópica

portas de giro de MDF, cor cinza, espessura 20mm, puxador tipo cava em toda extensão

espelho de MDF espessura de 15mm na cor cinza


AMBIENTE 05  
MEMORIAL DO BALONISMO

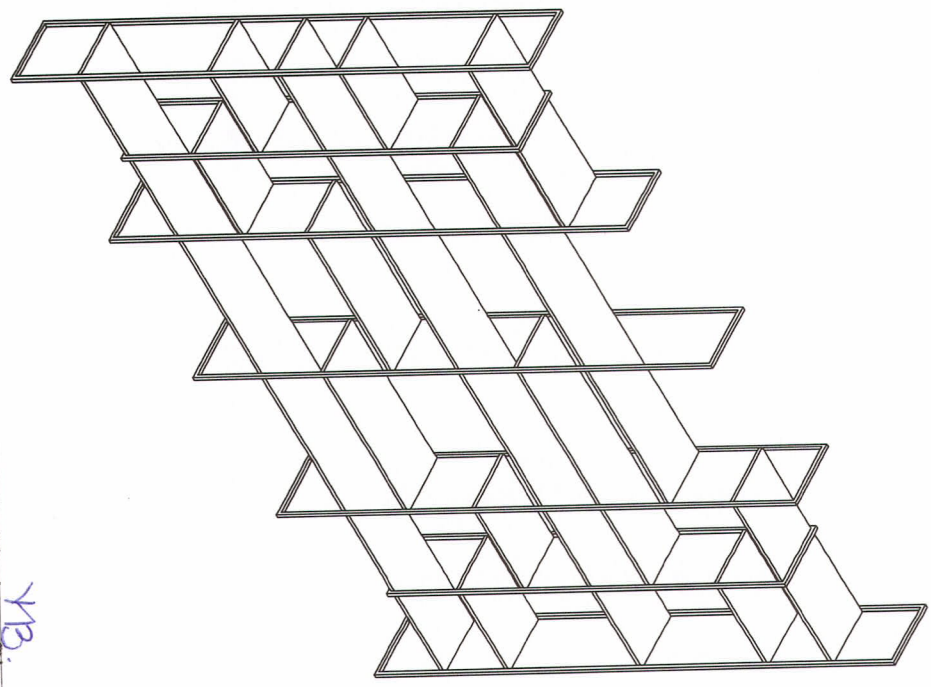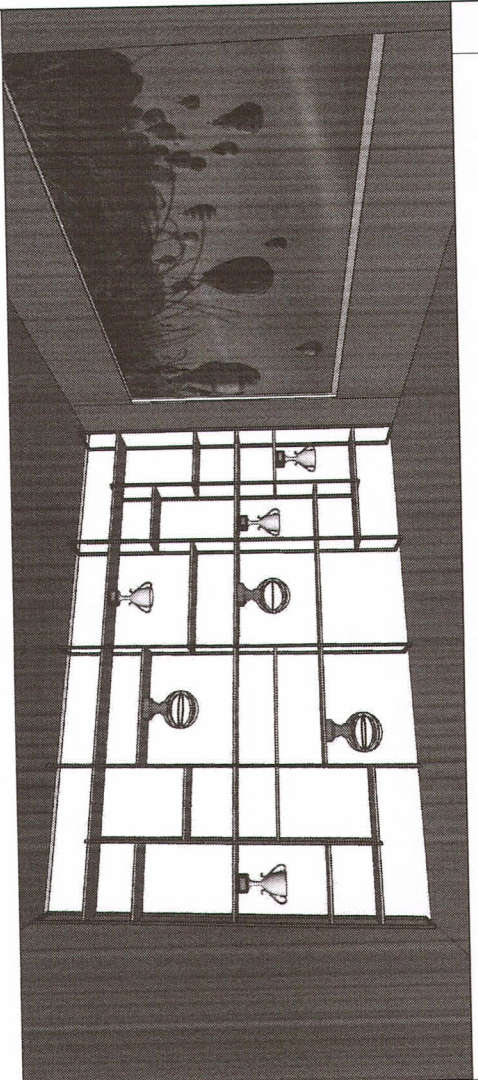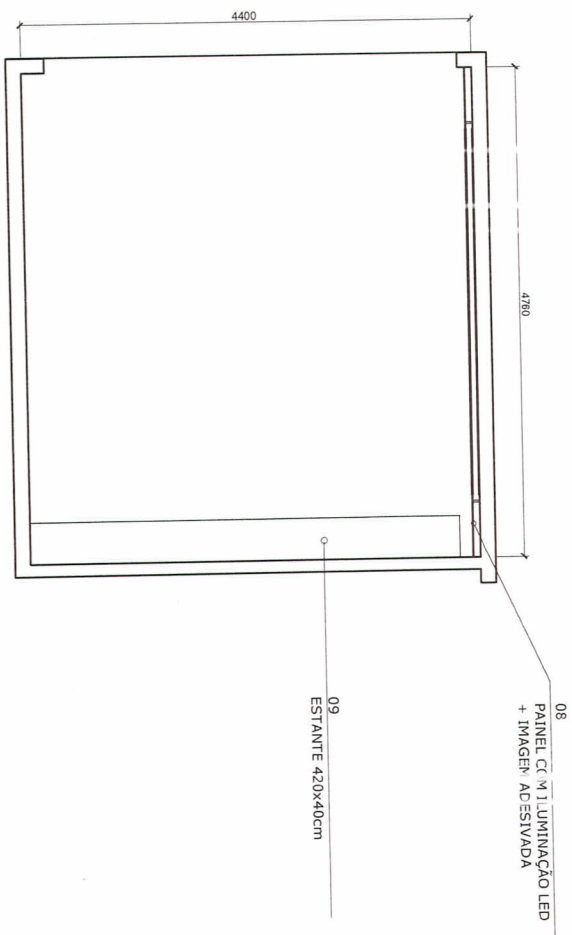


*YB.*  
Mariana Bigarella  
Arquiteta e Urbanista  
CAU/RS A52536-7

MOBILIÁRIO BALONISMO - MEMORIAL DO BALONISMO

08  
PAINEL COM ILUMINAÇÃO LED + IMAGEM / DESATIVADA

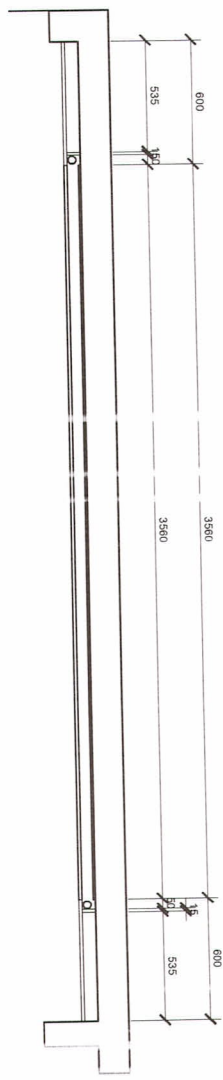

PLANTA BAIXA  
ESCALA 1/25

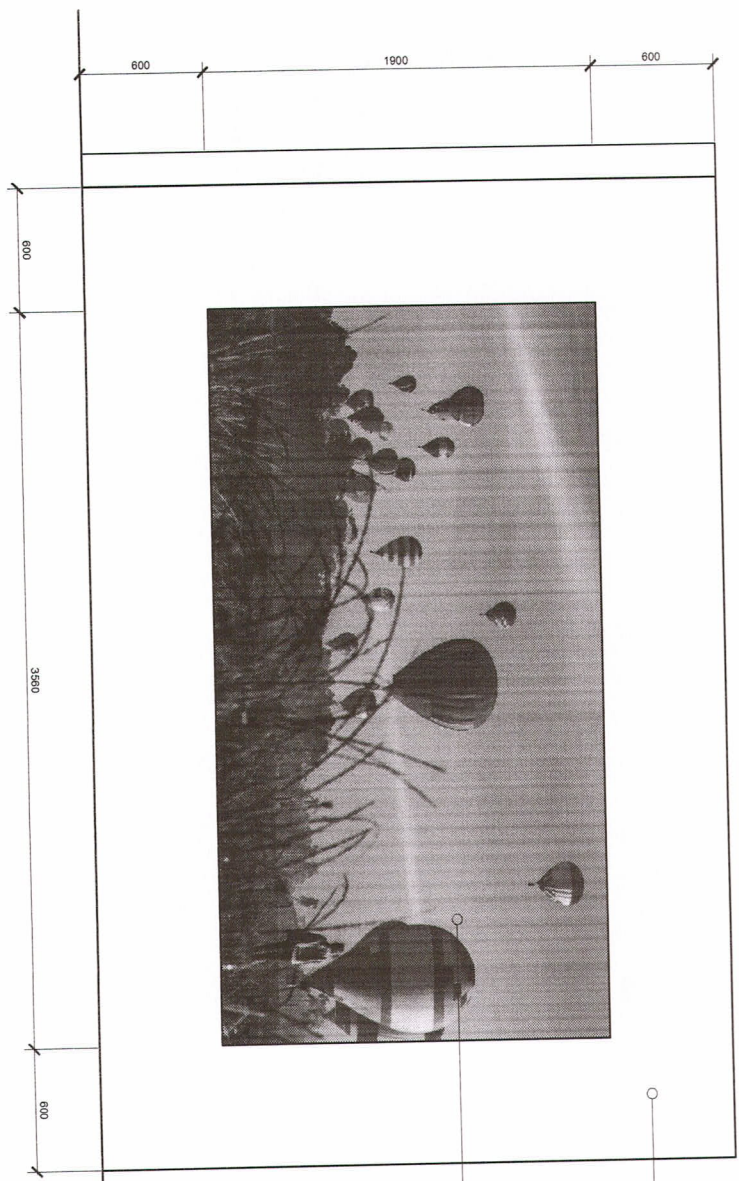


VISTA FRONTAL  
ESCALA 1/25

painel MDF, cor cinza, espessura 15mm;  
afastada da parede com iluminação em fita LED  
imagem "balões" adesivada na parede,  
dimensão 356x190cm

*M3*  
Mariana Bigarella  
Arquiteta e Urbanista  
CAU/RS A52536-7

MOBILIÁRIO BALONISMO - MEMORIAL DO BALONISMO: PAINEL COM ILUMINAÇÃO LED

09  
ESTANTE

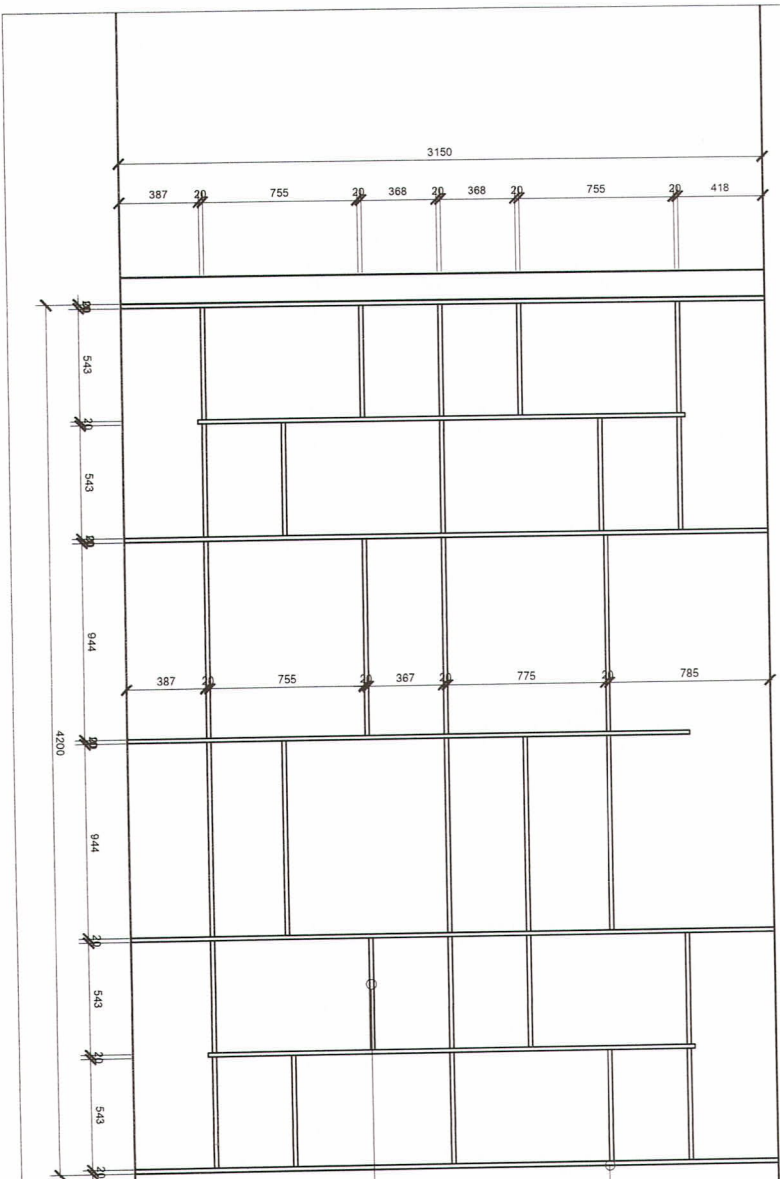

estrutura metálica  
pintura eletrostática preta

prateleira MDF cor cinza,  
espessura 20mm

*MB*  
Mariana Bigarella  
Arquiteta e Urbanista  
CAU/RS A52536-7