



PROJETO COZINHA CBMRS TORRES

ENDERÇO:		RUA LEONARDO TRUDA - Nº 660 - CENTRO - TORRES RS	
DATA:	Janeiro/2022	ESCALA:	1/50
INTERIORES - COZINHA CBMRS		FRANCHA:	
PLANTA BAIXA		01/03	

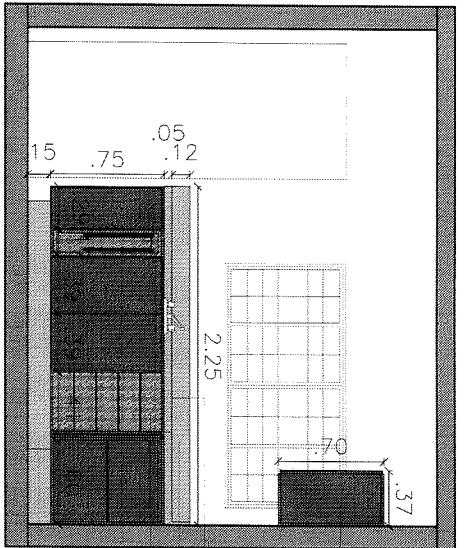


ELEVAÇÃO VISTA 01

- ARMÁRIO AÉREO MDF 18mm AZUL SECRETO
- BANCADA EM GRANITO VERDE UBATUBA
- ESPELHO 12cm GRANITO VERDE UBATUBA
- GAVETAS MDF 18mm FREIJÓ ESCURO
- NICHO PANOS MDF 18mm FREIJÓ ESCURO
- PORTAS DE ABRIR MDF 18mm AZUL SECRETO
- RODAPÉ EM GRANITO VERDE UBATUBA

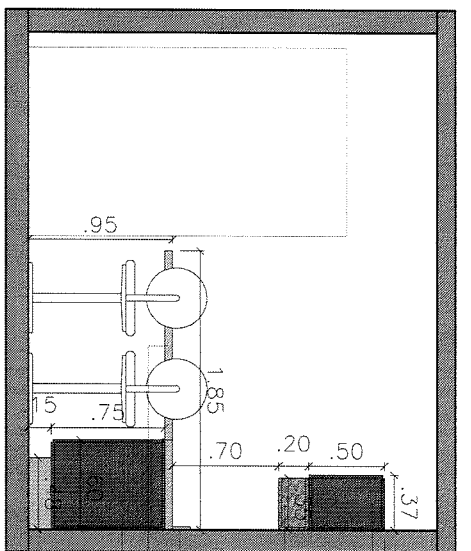

ELEVAÇÃO VISTA 03

- ARMÁRIO AÉREO MDF 18mm AZUL SECRETO
- NICHO MDF 18mm FREIJÓ ESCURO
- ESPELHO 12cm GRANITO VERDE UBATUBA
- BANCADA EM GRANITO VERDE UBATUBA
- BALÇÃO MDF 18mm AZUL SECRETO
- RODAPÉ EM GRANITO VERDE UBATUBA


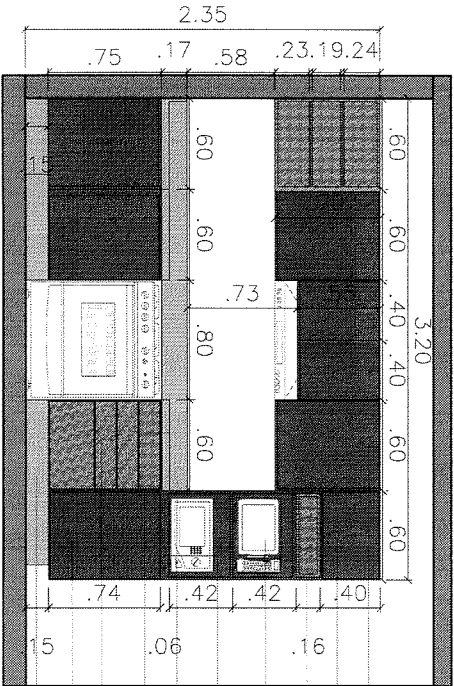


ELEVAÇÃO VISTA 02

- ARMÁRIO AÉREO MDF 18mm AZUL SECRETO
- TORRE ELETRO MDF 18mm AZUL SECRETO
- NICHO MDF 18 mm FREIJÓ ESCURO
- NICHO ELETRO MDF 18 mm AZUL SECRETO
- NICHO ELETRO MDF 18 mm AZUL SECRETO
- ESPELHO 12cm GRANITO VERDE UBATUBA
- BANCADA EM GRANITO VERDE UBATUBA
- GAVETAS MDF 18 mm FREIJÓ ESCURO
- PORTAS DE ABRIR MDF 18mm AZUL SECRETO
- RODAPÉ EM GRANITO VERDE UBATUBA

PROJETO COZINHA CBMRS TORRES

ENDEREÇO: RUA LEONARDO TRUDA - Nº 660 - CENTRO - TORRES RS		TIPO: PROJETO DE INTERIORES	
DATA: Janeiro/2022	ESCALA: 1/50	ÁREA: 12.87 m ²	PRANCHAS: 02/03
INTERIORES - COZINHA CBMRS			
ELEVAÇÕES			

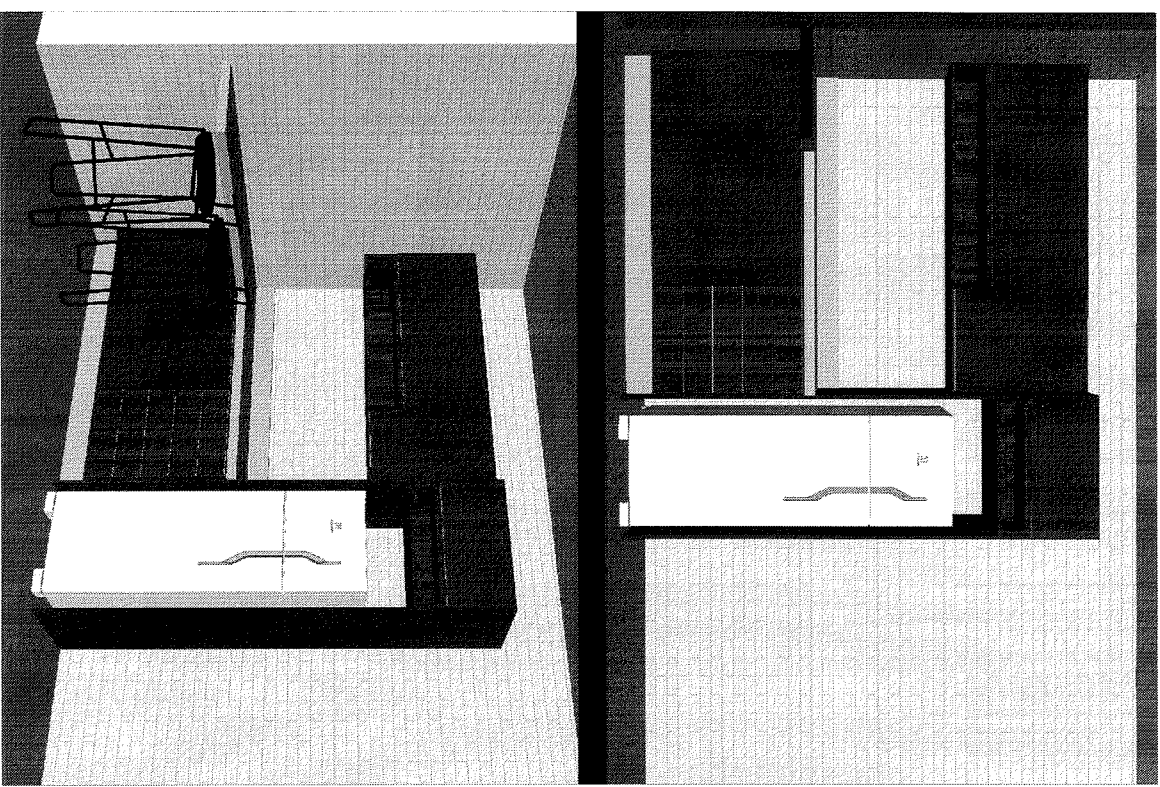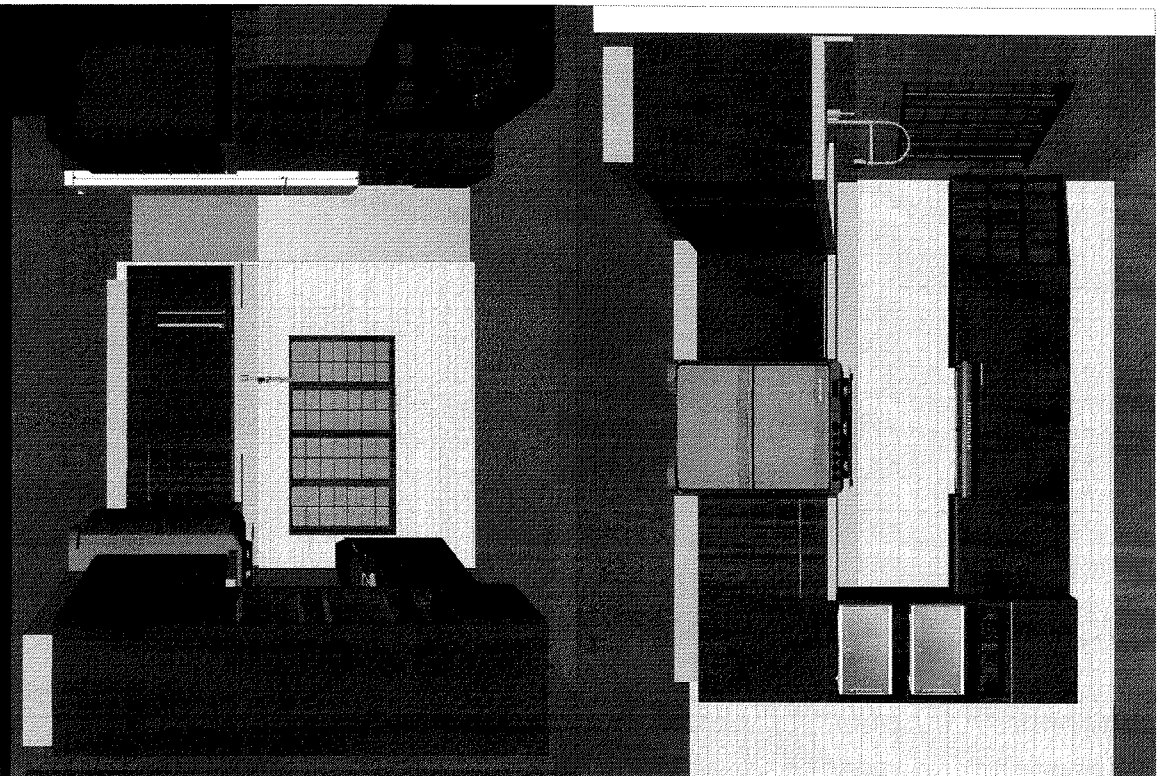

PROJETO COZINHA CBMRS TORRES

ENDEREÇO: RUA LEONARDO TRUDA - N° 660 - CENTRO - TORRES RS

DATA: Janeiro/2022

ESCALA: 1/50

TIPO: PROJETO DE INTERIORES

ÁREA: 12,87 m²

FRANCHA:

INTERIORES - COZINHA CBMRS

PERSPECTIVAS

03/03