




VISTA SUPERIOR

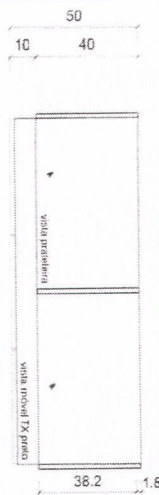


CORTE NA PARTE SUPERIOR DA ESTANTE

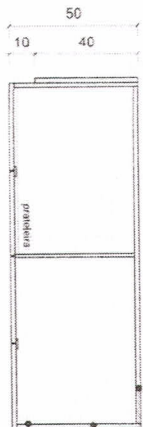


CORTE PARTE INFERIOR DO MÓVEL

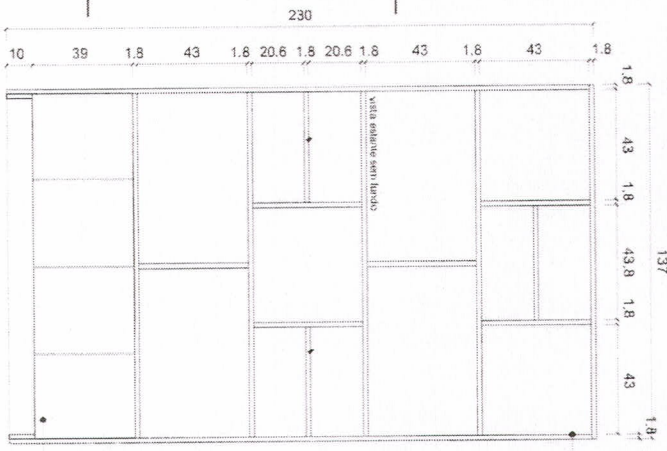

VISTA FRONTAL

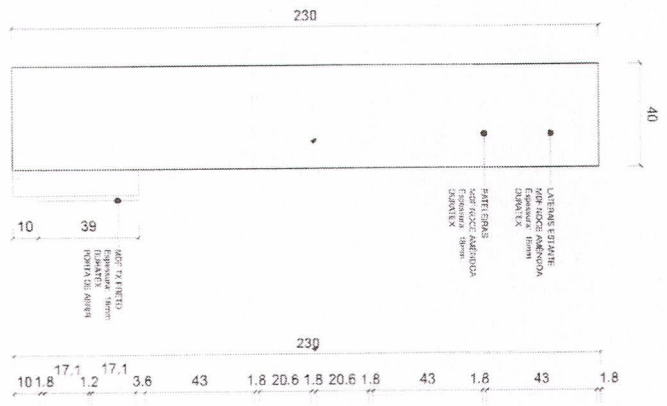

VISTA LATERAL

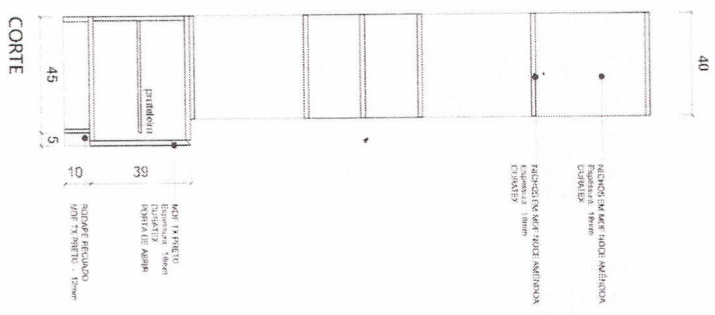

CORTE

ESTANTE SEM RIPADO - 4 UNIDADES

AUTORAS: ANALLU BARBOSA, MARTA VOLKMER
 ESTAGIARIAS: BARBARA VARGAS, JESSICA MATOS
 DESENHO POR: BARBARA VARGAS, JESSICA MATOS




PRANCHAS: 2/9
 DATA: 03/07/2020
 ESCALA: 1/20





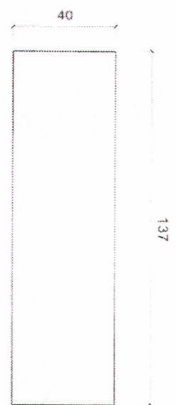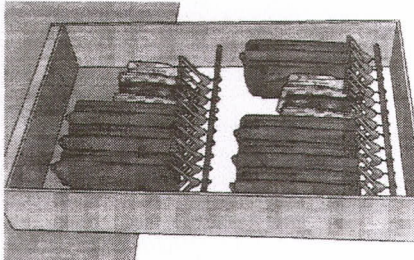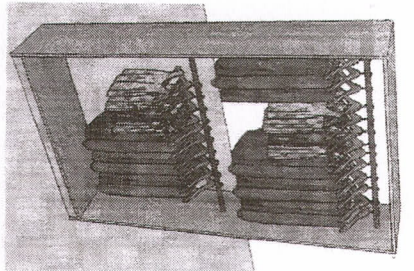

VISTA SUPERIOR

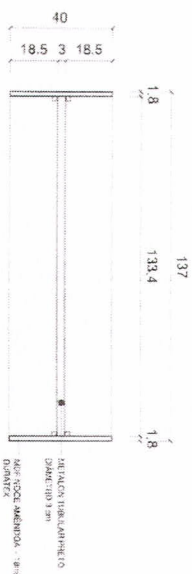


CORTE A

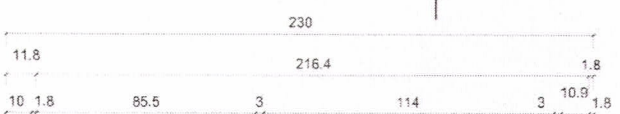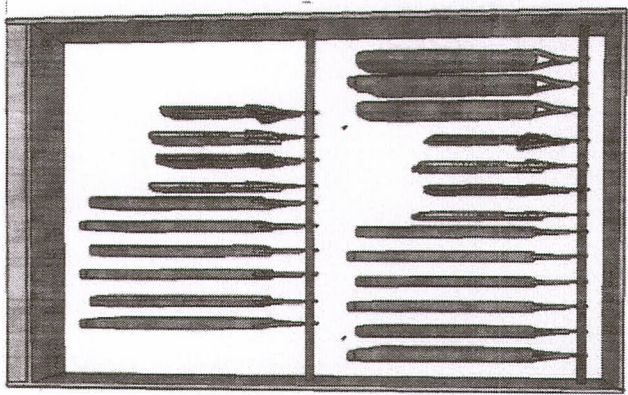

VISTA FRONTAL




CORTE B

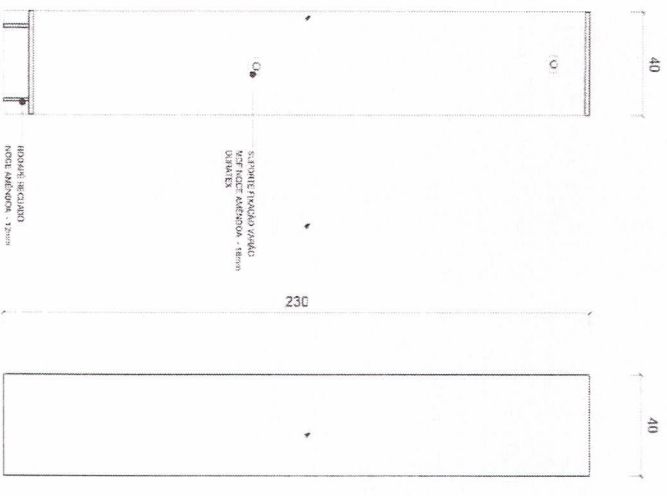

VISTA LATERAL



MÓVEL CABIDEIRO - 2 UNIDADES

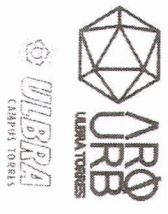


AUTORAS: ANALLU BARBOSA, MARTA VOLKMER
ESTAGIARIAS: BARBARA VARGAS, JESSICA MATOS
DESENHO POR: BARBARA VARGAS, JESSICA MATOS

PRANCHA: 3/9
DATA: 03/07/2020
ESCALA: 1/20




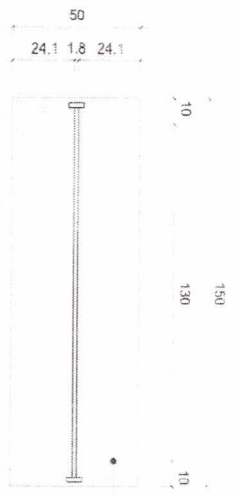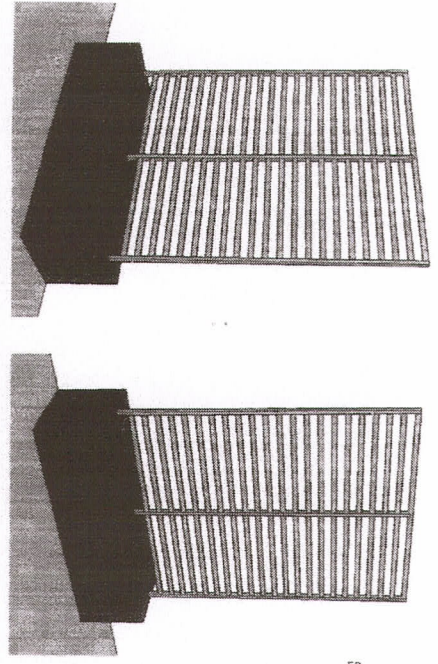




VISTA SUPERIOR.

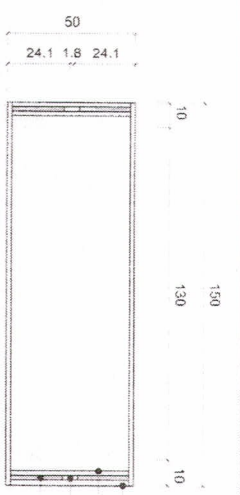


VISTA SUPERIOR

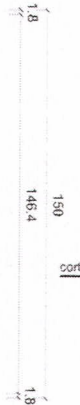


corde

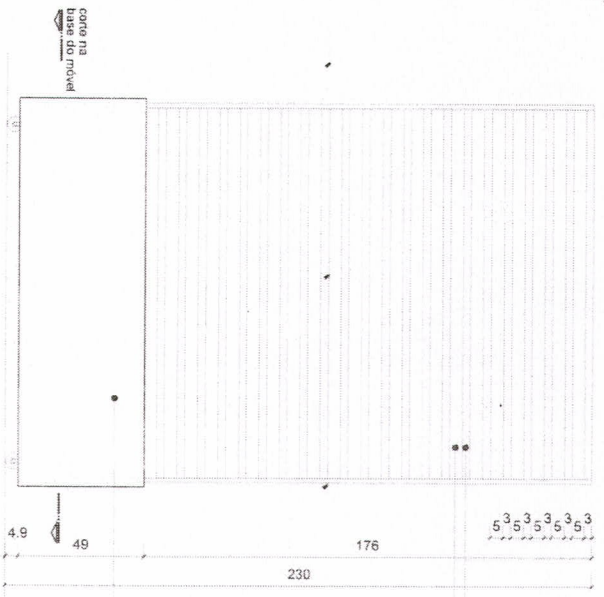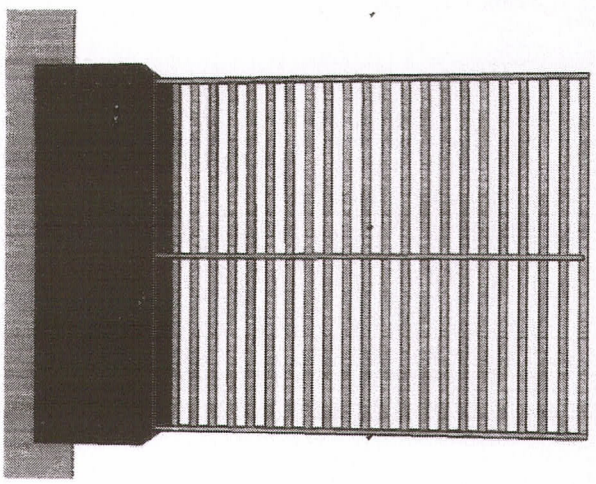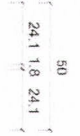

VISTA FRONTAL

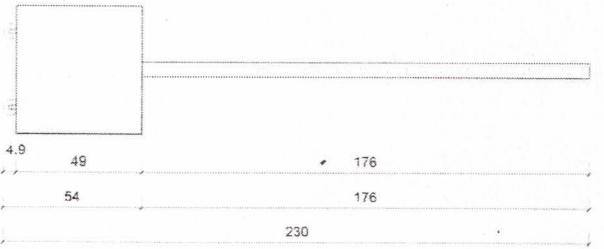

VISTA LATERAL

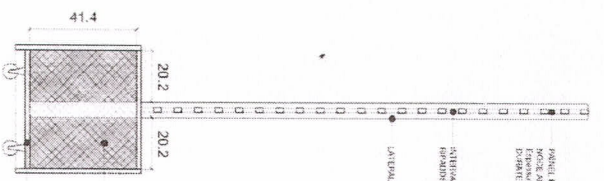



CORTE

PAINEL RIPADO - 2 UNIDADES



AUTORAS: ANALLU BARBOSA, MARTA VOLKMER
 ESTAGIARIAS: BARBARA VARGAS, JESSICA MATOS
 DESENHO POR: BARBARA VARGAS, JESSICA MATOS

PRANCHA: 4 / 9
 DATA: 03/07/2020
 ESCALA: 1/20




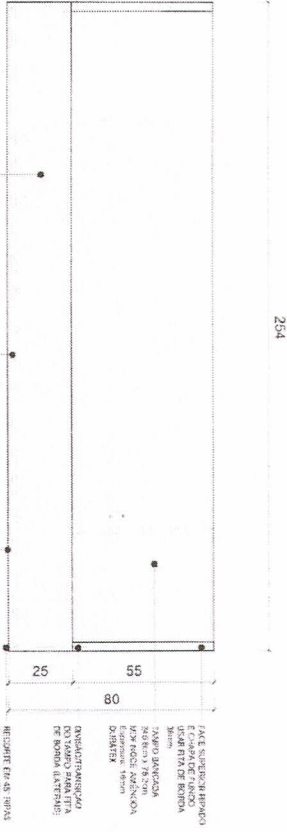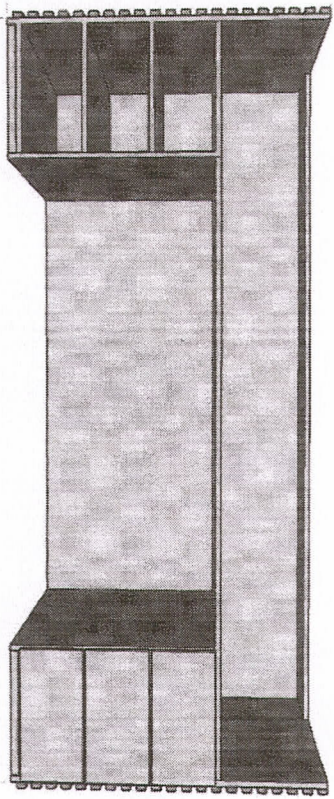

VISTA SUPERIOR

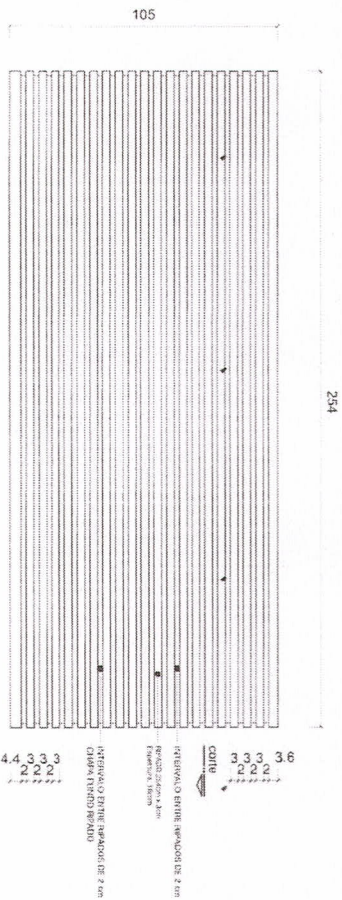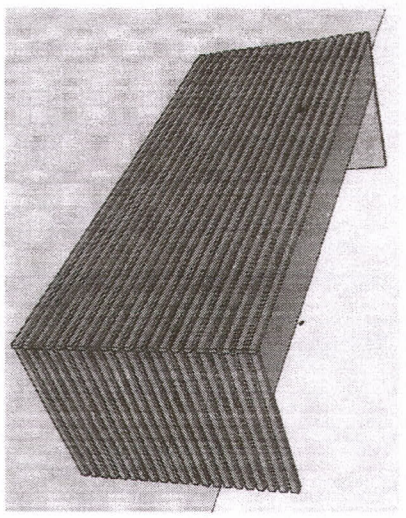

VISTA LATERAL

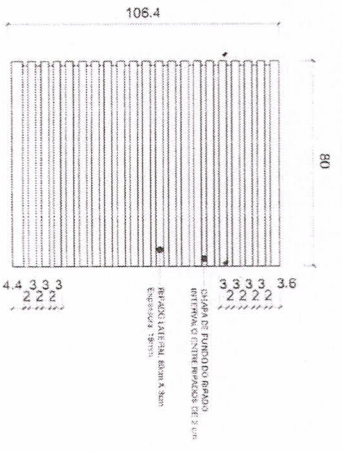

VISTA FRONTAL

BALCÃO - 1 UNIDADE








AUTORAS: ANALLU BARBOSA, MARTA VOLKMER
 ESTAGIARIAS: BARBARA VARGAS, JÉSSICA MATOS
 DESENHO POR: BARBARA VARGAS, JÉSSICA MATOS

PRANCHAS: 5/9
 DATA: 03/07/2020
 ESCALA: 1/20




27

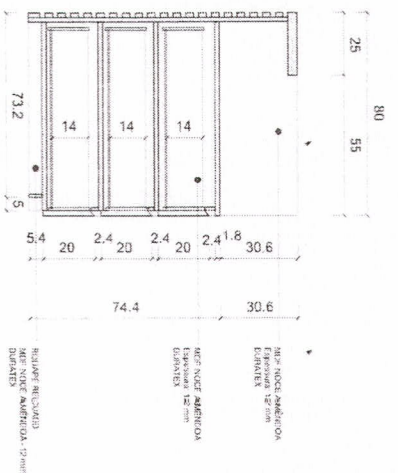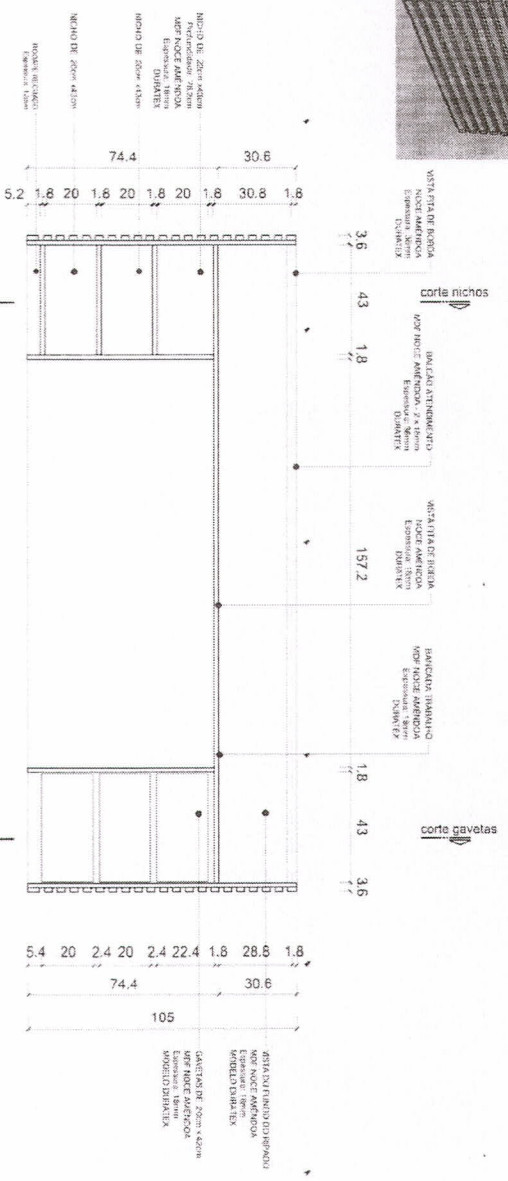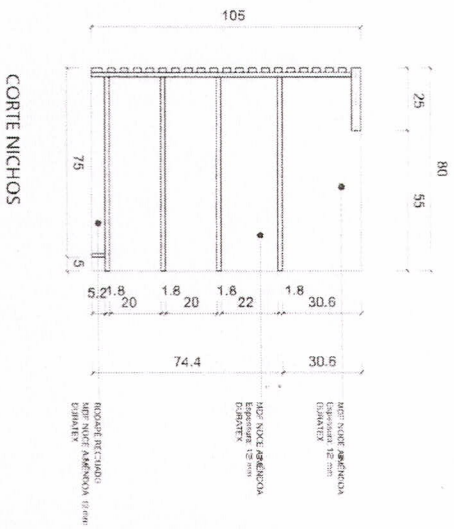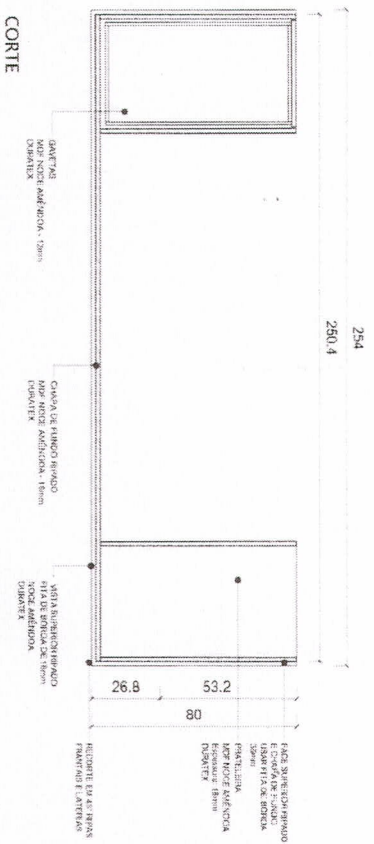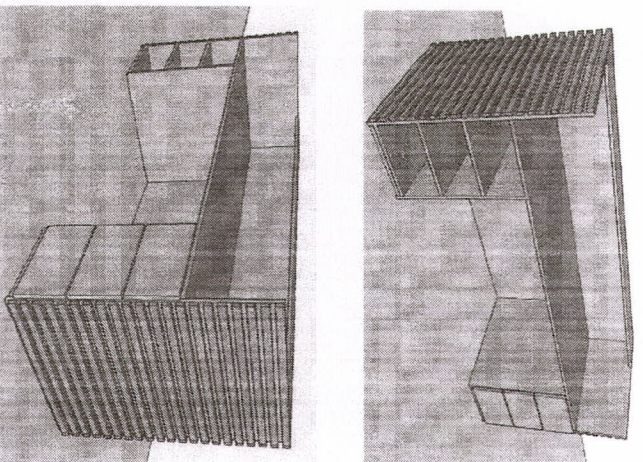


BALCÃO - 1 UNIDADE

AUTORAS: ANALLU BARBOSA, MARTA VOLKMER
 ESTAGIARIAS: BARBARA VARGAS, JESSICA MATOS
 DESENHO POR: BARBARA VARGAS, JESSICA MATOS

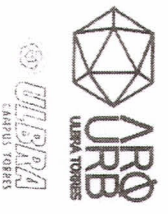


PRANCHA: 6/9
 DATA: 03/07/2020
 ESCALA: 1/20



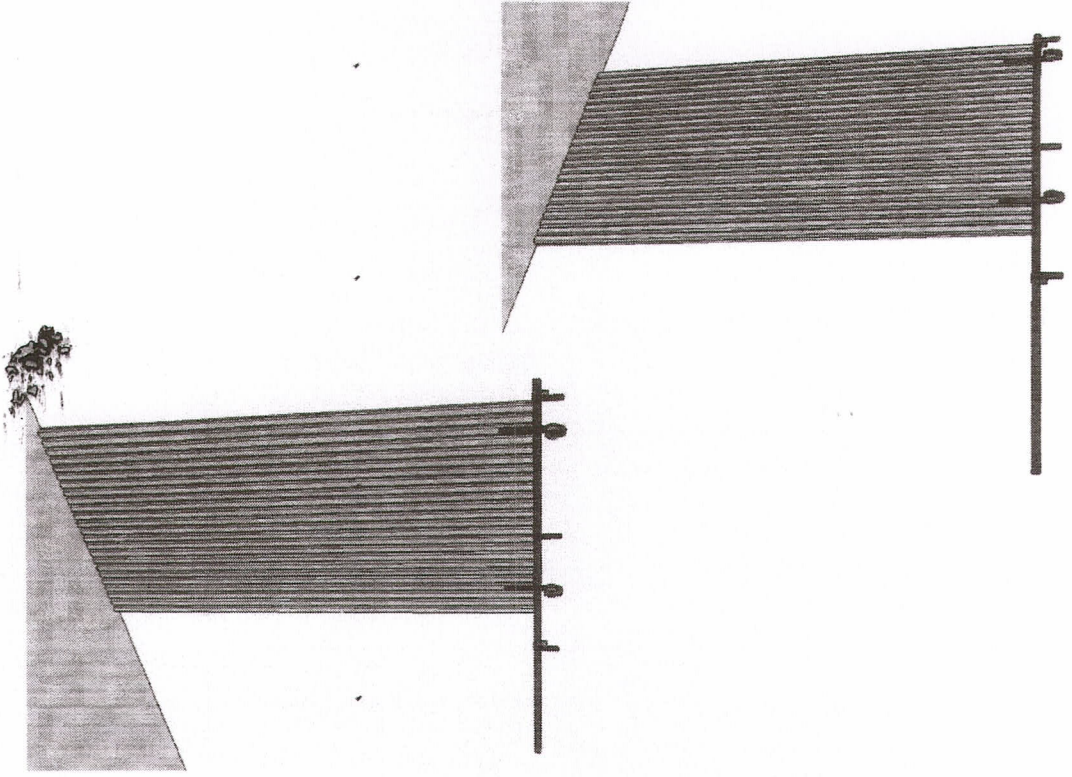


CORTE DE CORRER
 118
 91
 PAINEL DE CORRER
 CORTE DE CORRER

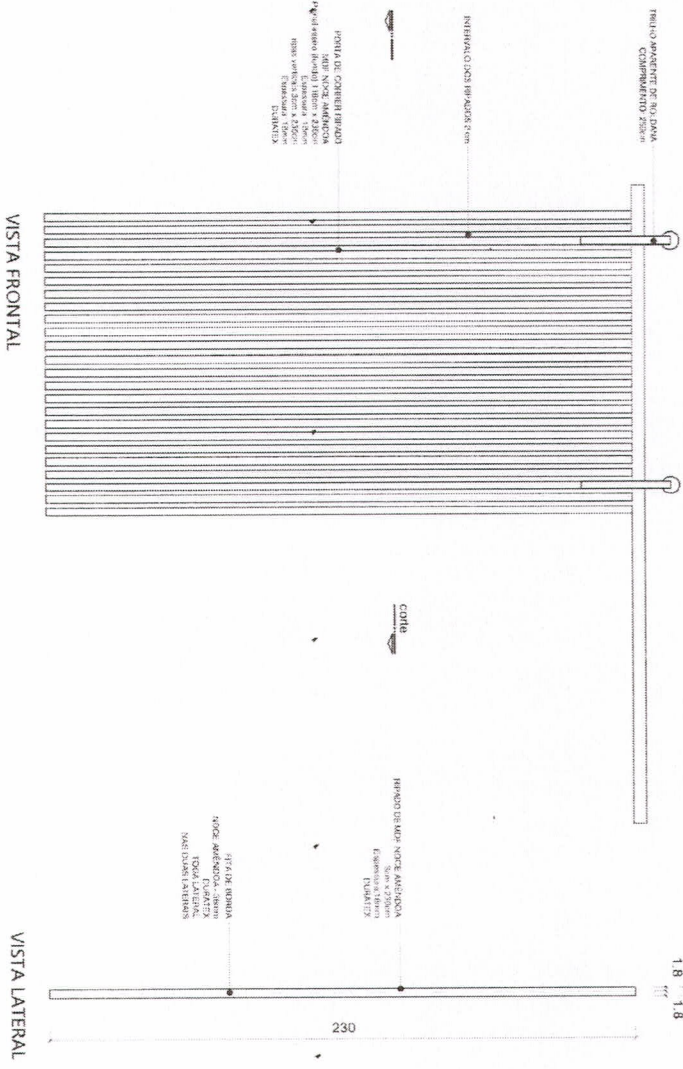


PAINEL DE CORRER
 118
 230
 3,6
 1,8
 1,8




PAINEL DE CORRER - 1 UNIDADE

AUTORAS: ANALLU BARBOSA, MARTA VOLKMER
 ESTAGIARIAS: BARBARA VARGAS, JESSICA MATOS
 DESENHO POR: BARBARA VARGAS, JESSICA MATOS

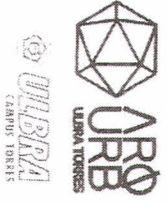





PRANCHAS: 7/9
 DATA: 03/07/2020
 ESCALA: 1/20

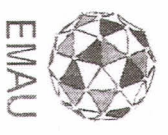

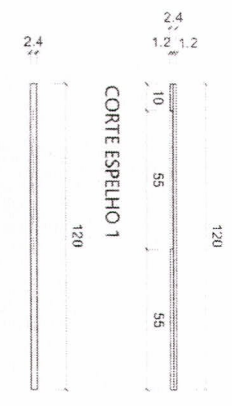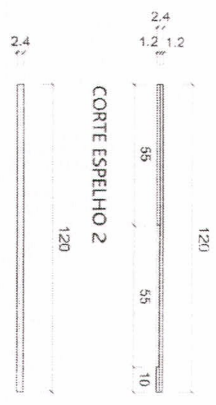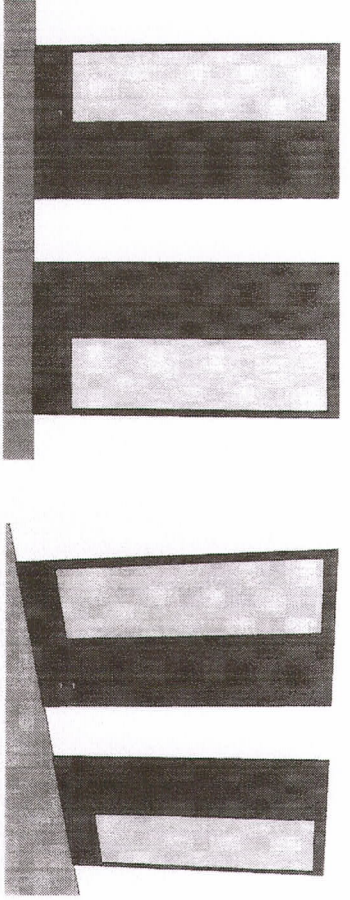

VISTA SUPERIOR

VISTA SUPERIOR

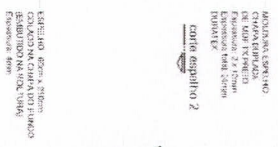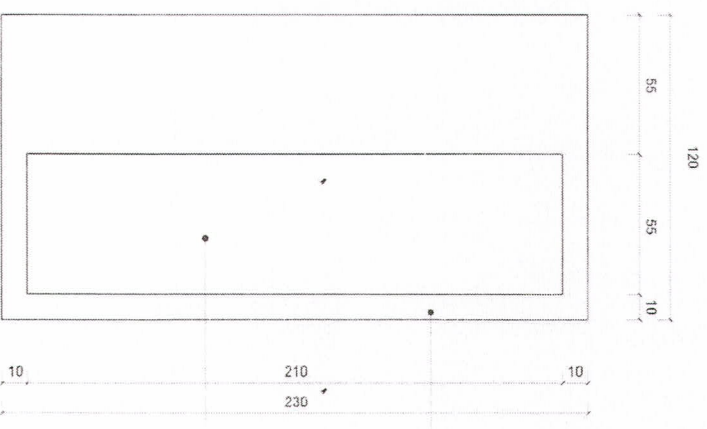
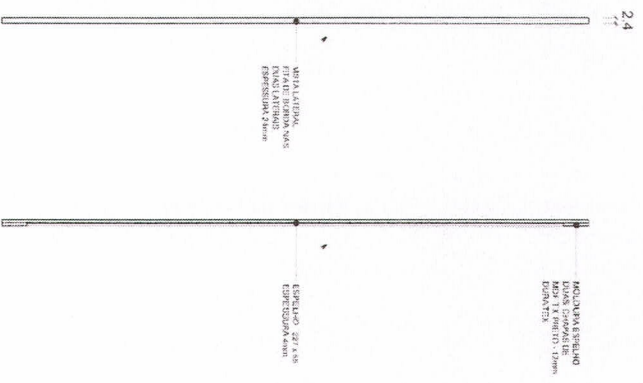
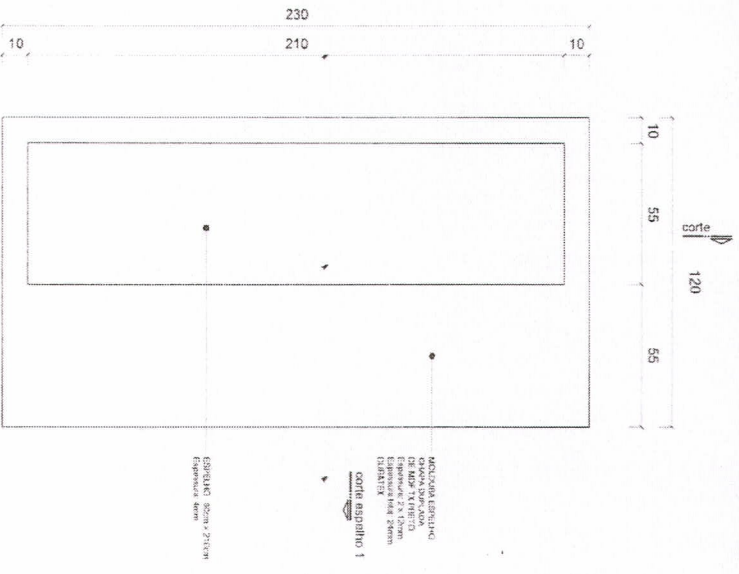


PAINÉIS DE ESPELHOS - 1 UNIDADE DE CADA


AUTORAS: ANALLU BARBOSA, MARTA VOLKNER
ESTAGIARIAS: BARBARA VARGAS, JÉSSICA MATOS
DESENHO POR: BARBARA VARGAS, JÉSSICA MATOS

PRANCHAS: 8/9
DATA: 03/07/2020
ESCALA: 1/20



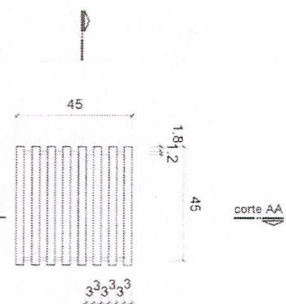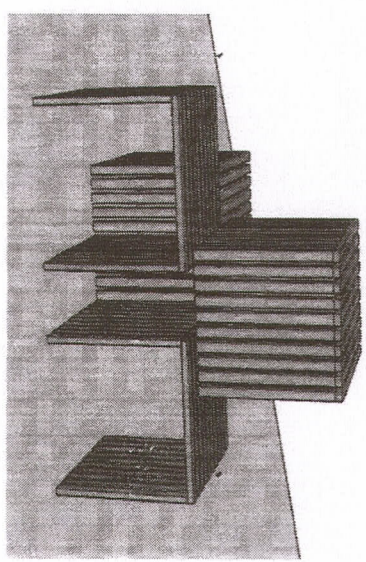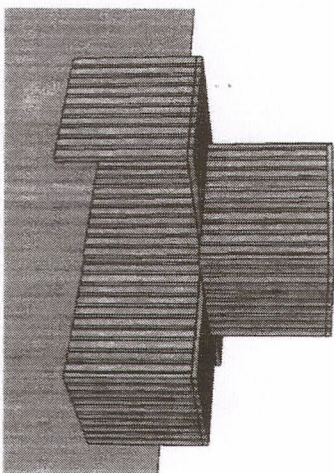


VISTA SUPERIOR

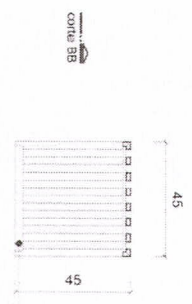


CORTE AA


ESTRUTURA NA BASE
 PARA PODER SER ABRIDA
 SOBRE UM DE SEUS LADOS
 Espessura: 12mm

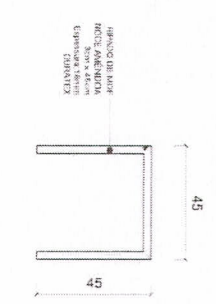

VISTA FRONTAL E POSTERIOR

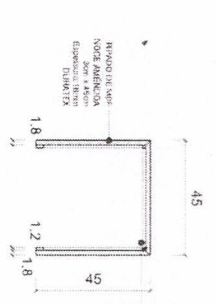

CORTE BB

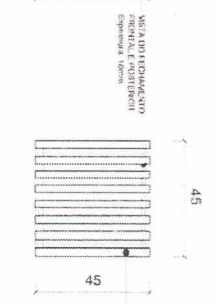

VISTA LATERAIS





EXPOSITOR RIPADO - 4 UNIDADES

AUTORAS: ANALLU BARBOSA, MARTA VOLKMER
 ESTAGIARIAS: BARBARA VARGAS, JESSICA MATOS
 DESENHO POR: BARBARA VARGAS, JESSICA MATOS

PRANCHA: 9/9
 DATA: 03/07/2020
 ESCALA: 1/20

