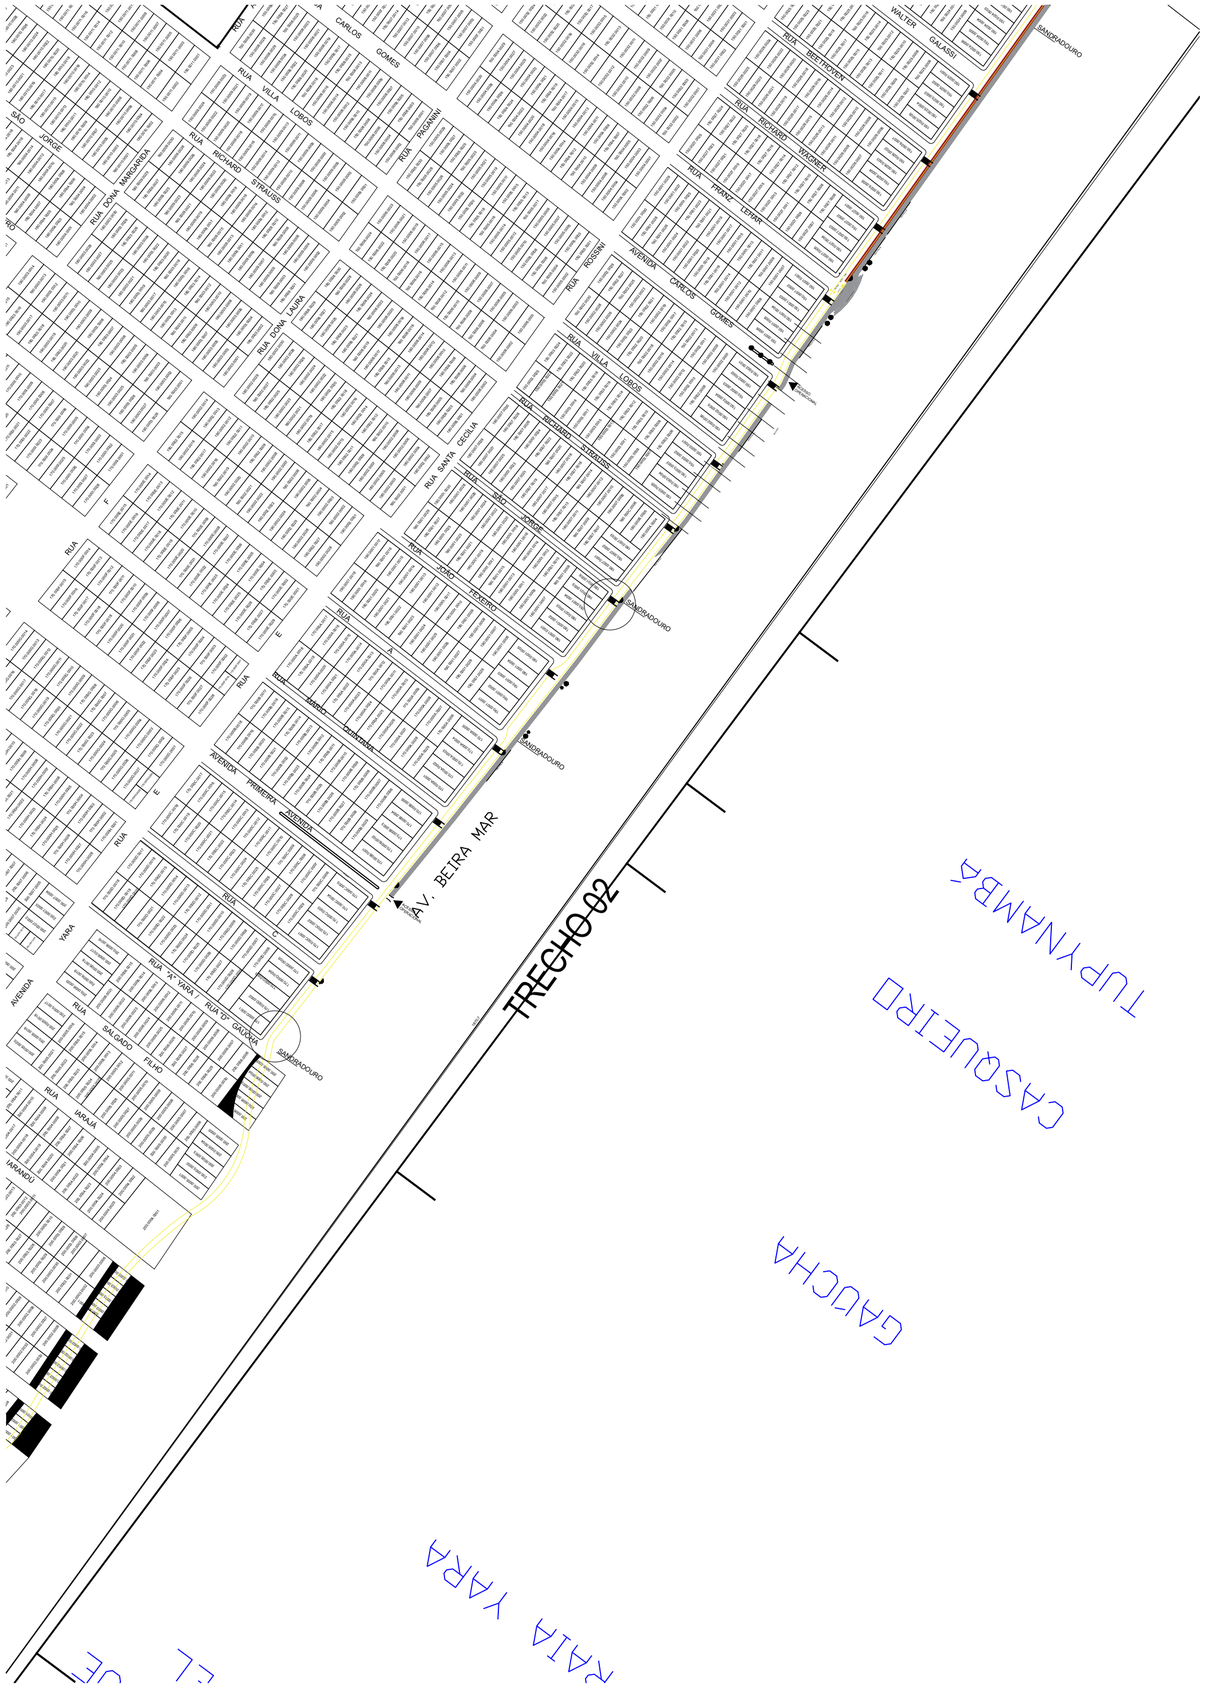

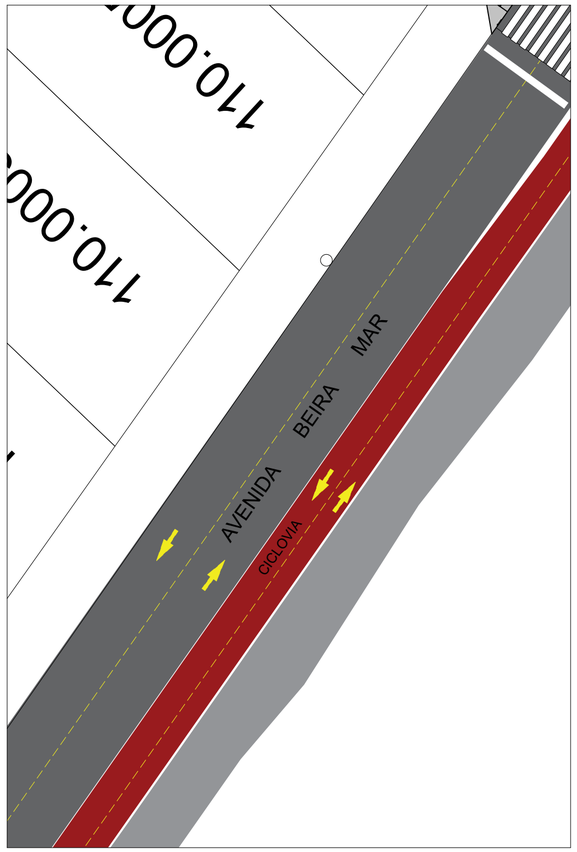

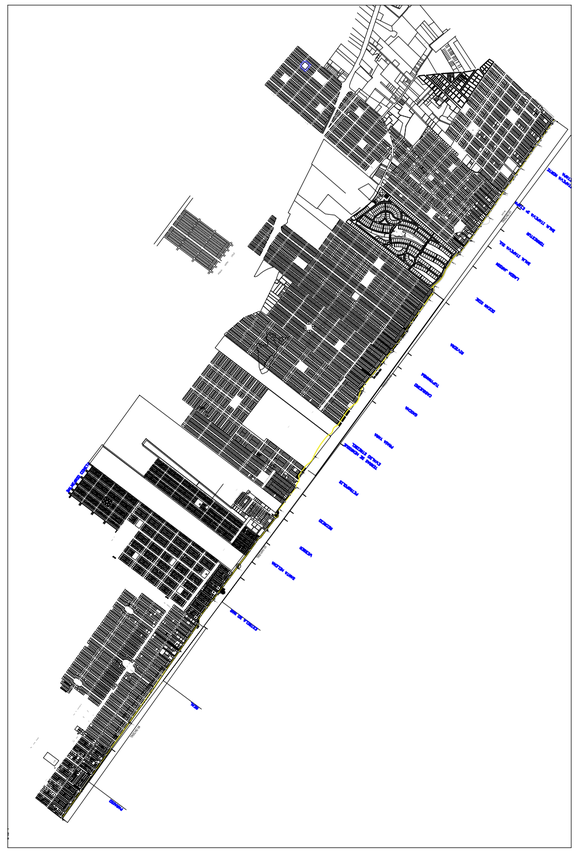

PREFEITURA MUNICIPAL DE TORRES

SECRETARIA DE PLANEJAMENTO

DIRETORIA DE PROJETOS E CAPTAÇÃO DE RECURSOS

Rua José A. Picoral, 79 - Torres, RS Fone: (51) 3626.9150 ramal 227

www.torres.rs.gov.br - gerprojetos@torres.rs.gov.br

REVITALIZAÇÃO E CONSTRUÇÃO ORLA
PRAIAS DE SUL

DESENHO
Arq. Ester Rodrigues

ÁREA:
TOTAL 7.462,26 Km
TRECHO 02- 1.870,70 Km
AREA APROX. 24.319,10 m²

PREFEITO DE TORRES

RESPONSÁVEL TÉCNICO
ANTÔNIO FRANCISCO JUNIOR
ENGENHEIRO CIVIL
CREA/SC 145.094-0

PRANCHA 5/10

PROJETO GEOMÉTRICO, TRECHO 01

DATA:
NOVEMBRO 2023