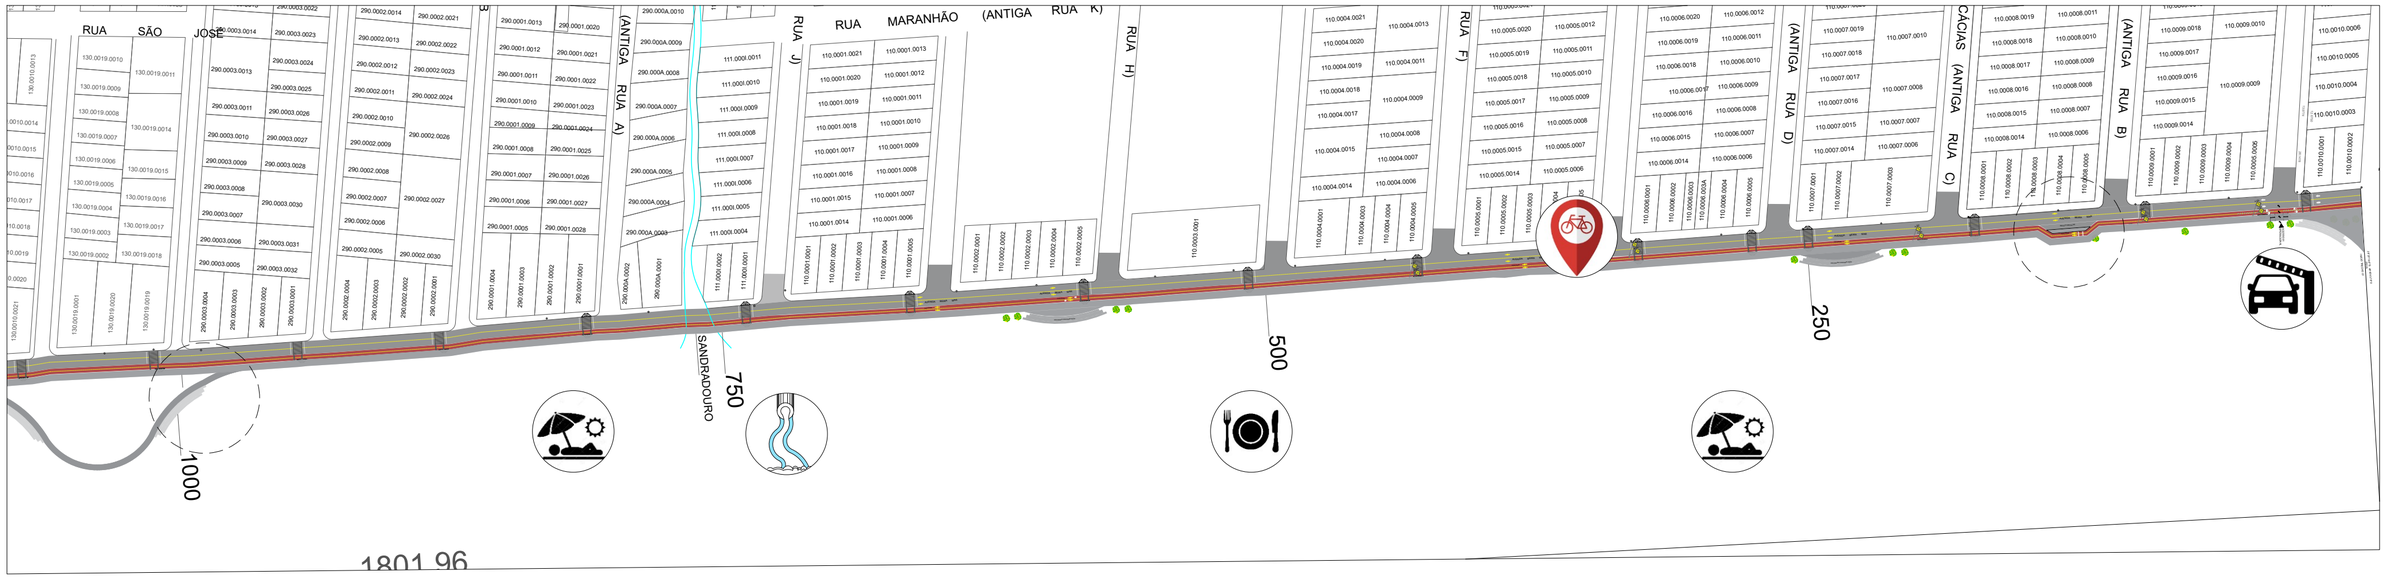

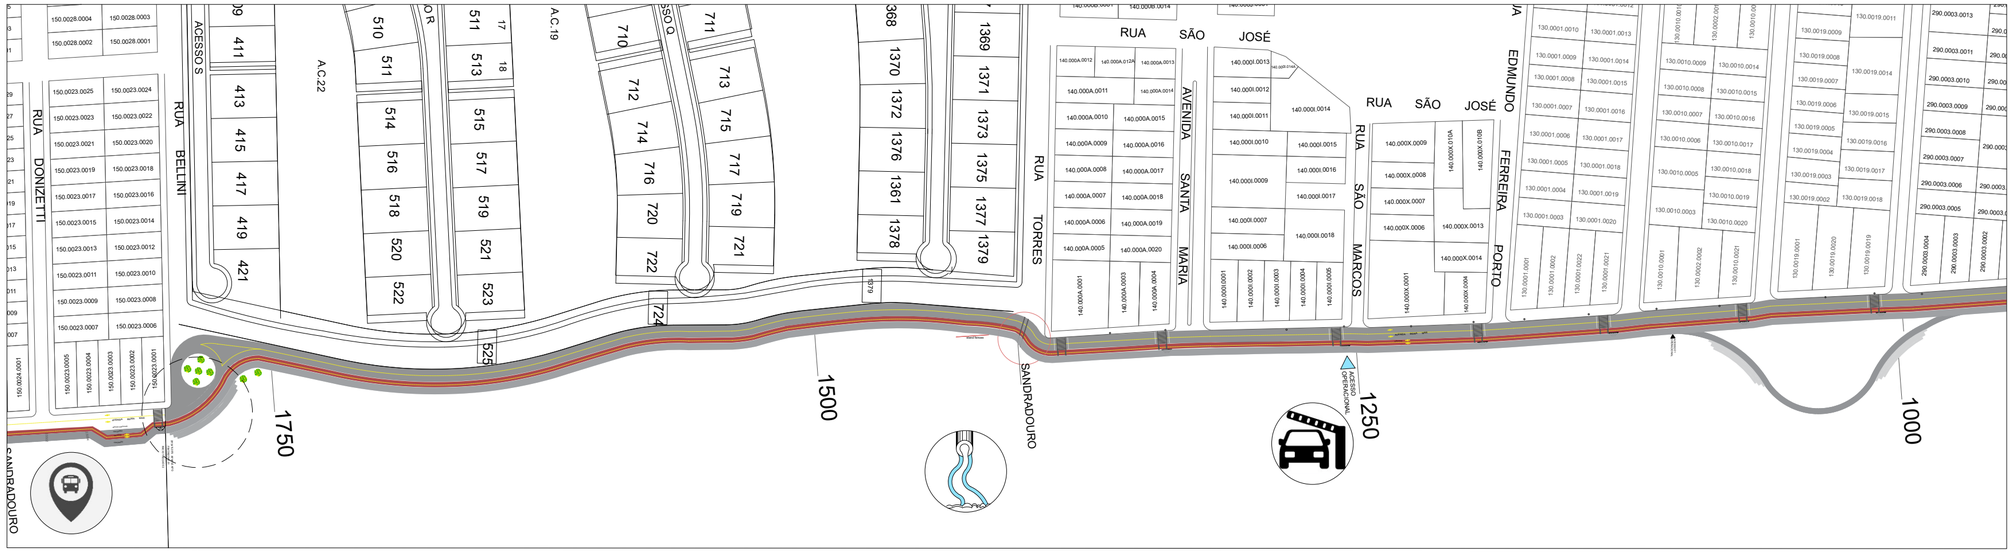

ALIMENTAÇÃO

PRAIA

SANGRADOURO

CIRCULAR - TRANSPORTE COLETIVO

CICLOVIA

ACESSO OPERACIONAL

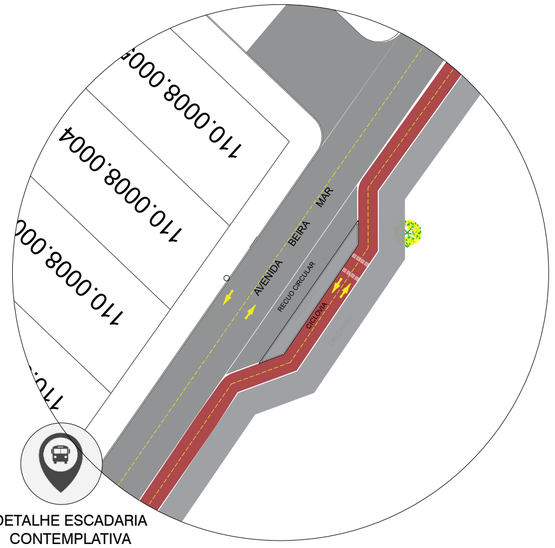

DETALHE ESCADARIA CONTEMPLATIVA

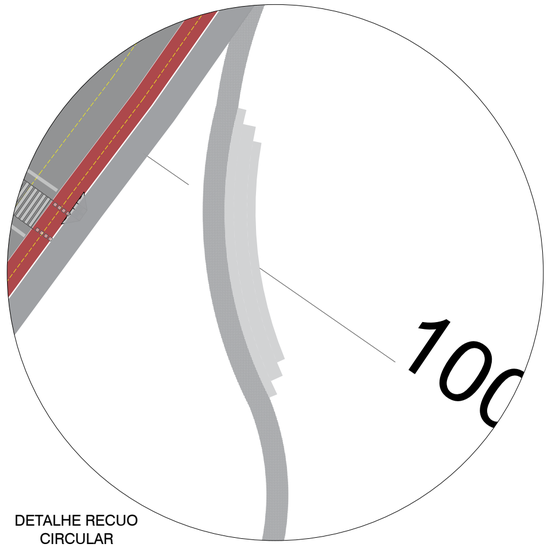

DETALHE RECUO CIRCULAR

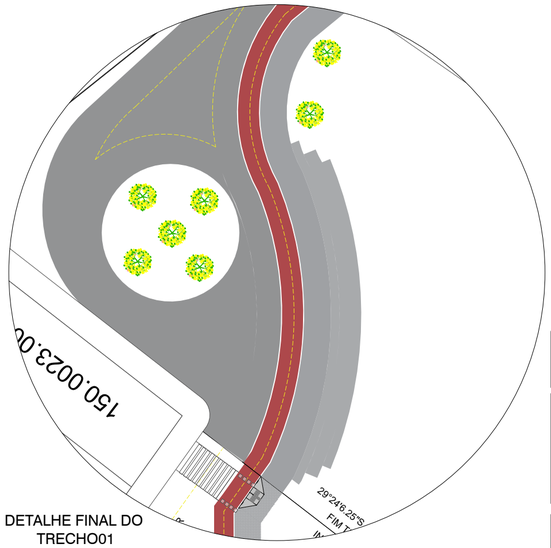

DETALHE FINAL DO TRECHO01

PREFEITURA MUNICIPAL DE TORRES

SECRETARIA DE PLANEJAMENTO

DIRETORIA DE PROJETOS E CAPTAÇÃO DE RECURSOS

Rua José A. Picoral, 79 - Torres, RS Fone: (51) 3626.9150 ramal 227

www.torres.rs.gov.br - gerprojetos@torres.rs.gov.br

REVITALIZAÇÃO E CONSTRUÇÃO ORLA PRAIAS DE SUL	DESENHO: Arq. Ester Rodrigues
PREFEITO DE TORRES / RESPONSÁVEL TÉCNICO ANTÔNIO FRANCISCO JUNIOR ENGENHEIRO CIVIL CREA/SC 145.094-0	ÁREA: TOTAL 7.354,13 Km; TRECHO 01- 1.801,96 Km; AREA APROX. 23.594,74 m²
	PRANCHA 4/10
PROJETO GEOMÉTRICO, TRECHO 01	DATA: NOVEMBRO 2023